

ООО "СМАРТБЛОК"

SMART SPASE 2-459 П





Ведомость комплекта чертежей

Лист	Наименование	Примечание
1	Ведомость чертежей	
2	План 1 этажа	
3	План 2 этажа	
4	Раскладка блоков - ряд блоков обвязки фундамента	
5	Раскладка блоков - ряд 1	
6	Раскладка блоков - ряд 2	
7	Раскладка блоков - ряд 3	
8	Раскладка блоков - ряд 4	
9	Раскладка блоков - ряд 5	
10	Раскладка блоков - ряд 6 (перекрытия)	
11	Раскладка блоков - ряд 7	
12	Раскладка блоков - ряд 8	
13	Раскладка блоков - ряд 9	
14	Раскладка блоков - ряд 10	
15	Раскладка блоков - ряд 11	
16	Раскладка блоков - ряд 12 (перекрытия)	
17	Раскладка блоков - ряд 13 (парапет)	
18	Сводная таблица к раскладке блоков	


Лист	Наименование	Примечание
19	Визуализация раскладки блоков - ряд блоков обвязки фундамента	
20	Визуализация раскладки блоков - ряд 1	
21	Визуализация раскладки блоков - ряд 2	
22	Визуализация раскладки блоков - ряд 3	
23	Визуализация раскладки блоков - ряд 4	
24	Визуализация раскладки блоков - ряд 5	
25	Визуализация раскладки блоков - ряд 6 (перекрытия)	
26	Визуализация раскладки блоков - ряд 7	
27	Визуализация раскладки блоков - ряд 8	
28	Визуализация раскладки блоков - ряд 9	
29	Визуализация раскладки блоков - ряд 10	
30	Визуализация раскладки блоков - ряд 11	
31	Визуализация раскладки блоков - ряд 12 (перекрытия)	
32	Визуализация раскладки блоков - ряд 13 (парапет)	

Согласовано			
Изм. № подл.	Подп. и дата		Взам. инв. №

						SMART SPASE 2-459 П						
Изм.	К.уч	Лист	№док	Подпись	Дата				Стадия	Лист	Листов	
					2026	Эскизный проект			ЭП	1		
Директор	Афанасьев											
Проверил	Принц											
						Ведомость чертежей				ООО "СМАРТБЛОК"		
Разработал	Пермяков											



План 1 этажа

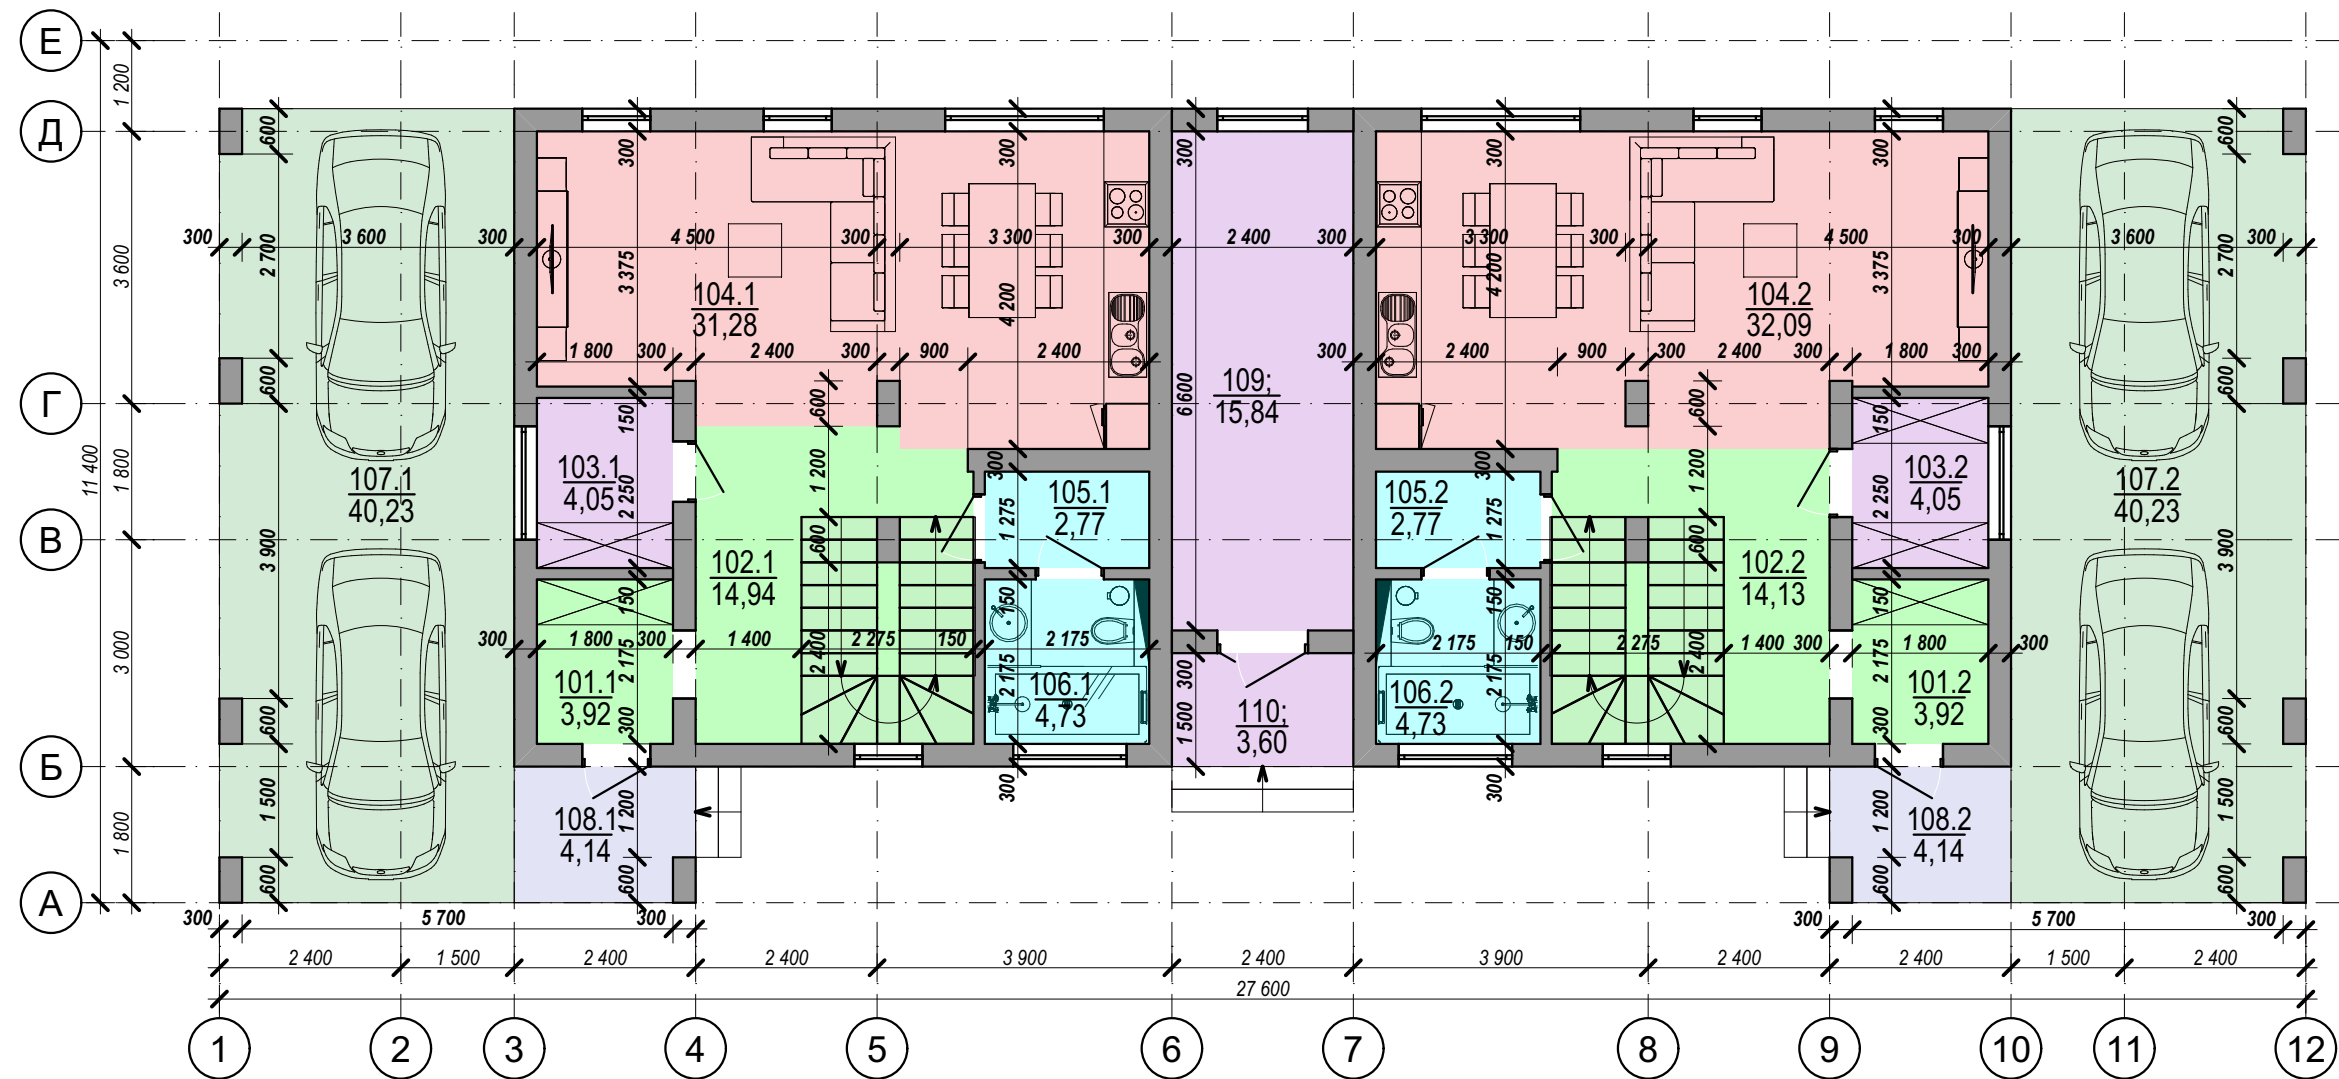

Экспликация помещений
квартиры 1 на 1 этаже

№ пом.	Наименование	Площадь, м2
101.1	Прихожая	3,92
102.1	Лестничный холл	14,94
103.1	Гардеробная	4,05
104.1	Кухня-гостиная	31,28
105.1	Постирочная	2,77
106.1	Душевая	4,73
107.1	Навес на 2 автомобиля	40,23
108.1	Крыльцо	4,14
		106,06 м²

Экспликация помещений
квартиры 2 на 1 этаже

№ пом.	Наименование	Площадь, м2
101.2	Прихожая	3,92
102.2	Лестничный холл	14,13
103.2	Гардеробная	4,05
104.2	Кухня-гостиная	32,09
105.2	Постирочная	2,77
106.2	Душевая	4,73
107.2	Навес на 2 автомобиля	40,23
108.2	Крыльцо	4,14
		106,06 м²

Экспликация помещений
общего пользования

№ пом.	Наименование	Площадь, м2
109;	Техническое помещение	15,84
110;	Крыльцо	3,60
	Итого по 1 этажу	231,56 м²

						SMART SPASE 2-459 П							
Изм.	К.уч	Лист	Недок	Подпись	Дата	Эскизный проект			Стадия	Лист	Листов		
					2026				ЭП	2			
Директор	Афанасьев								План 1 этажа			 ООО "СМАРТЬБЛОК"	
Проверил	Принц												
Разработал	Пермяков												

Согласовано

Взам. инв. №

Подп. и дата

Инв. № подл.



План 2 этажа



Экспликация помещений
квартиры 1 на 2 этаже

№ пом.	Наименование	Площадь, м2
201.1	Холл	3,92
202.1	Спальня	14,24
203.1	Общая зона	13,63
204.1	Спальня	14,36
205.1	Кладовая	5,92
206.1	Ванная комната	5,38
207.1	Гардеробная	3,34
208.1	Спальня	14,17
209.1	Терраса	30,06
210.1	Терраса	8,10
		113,12 м²

Экспликация помещений
квартиры 2 на 2 этаже

№ пом.	Наименование	Площадь, м2
201.2	Холл	3,92
202.2	Спальня	14,24
203.2	Общая зона	13,63
204.2	Спальня	14,36
205.2	Кладовая	5,92
206.2	Ванная комната	5,38
207.2	Гардеробная	3,34
208.2	Спальня	14,17
209.2	Терраса	30,06
210.2	Терраса	8,82
		113,84 м²

Итого по 2 этажу

№ пом.	Наименование	Площадь, м2
		226,96 м²

						SMART SPASE 2-459 П					
Изм.	К.уч	Лист	Недок	Подпись	Дата						
					2026						
Директор	Афанасьев					Эскизный проект			Стадия	Лист	Листов
Проверил	Принц								ЭП	3	
						План 2 этажа			SMART BLACK ООО "СМАРТБЛОК"		
Разработал	Пермяков										


Согласовано

Взам. инв. №

Подп. и дата

Инв. № подл.

Раскладка блоков - ряд блоков обвязки фундамента

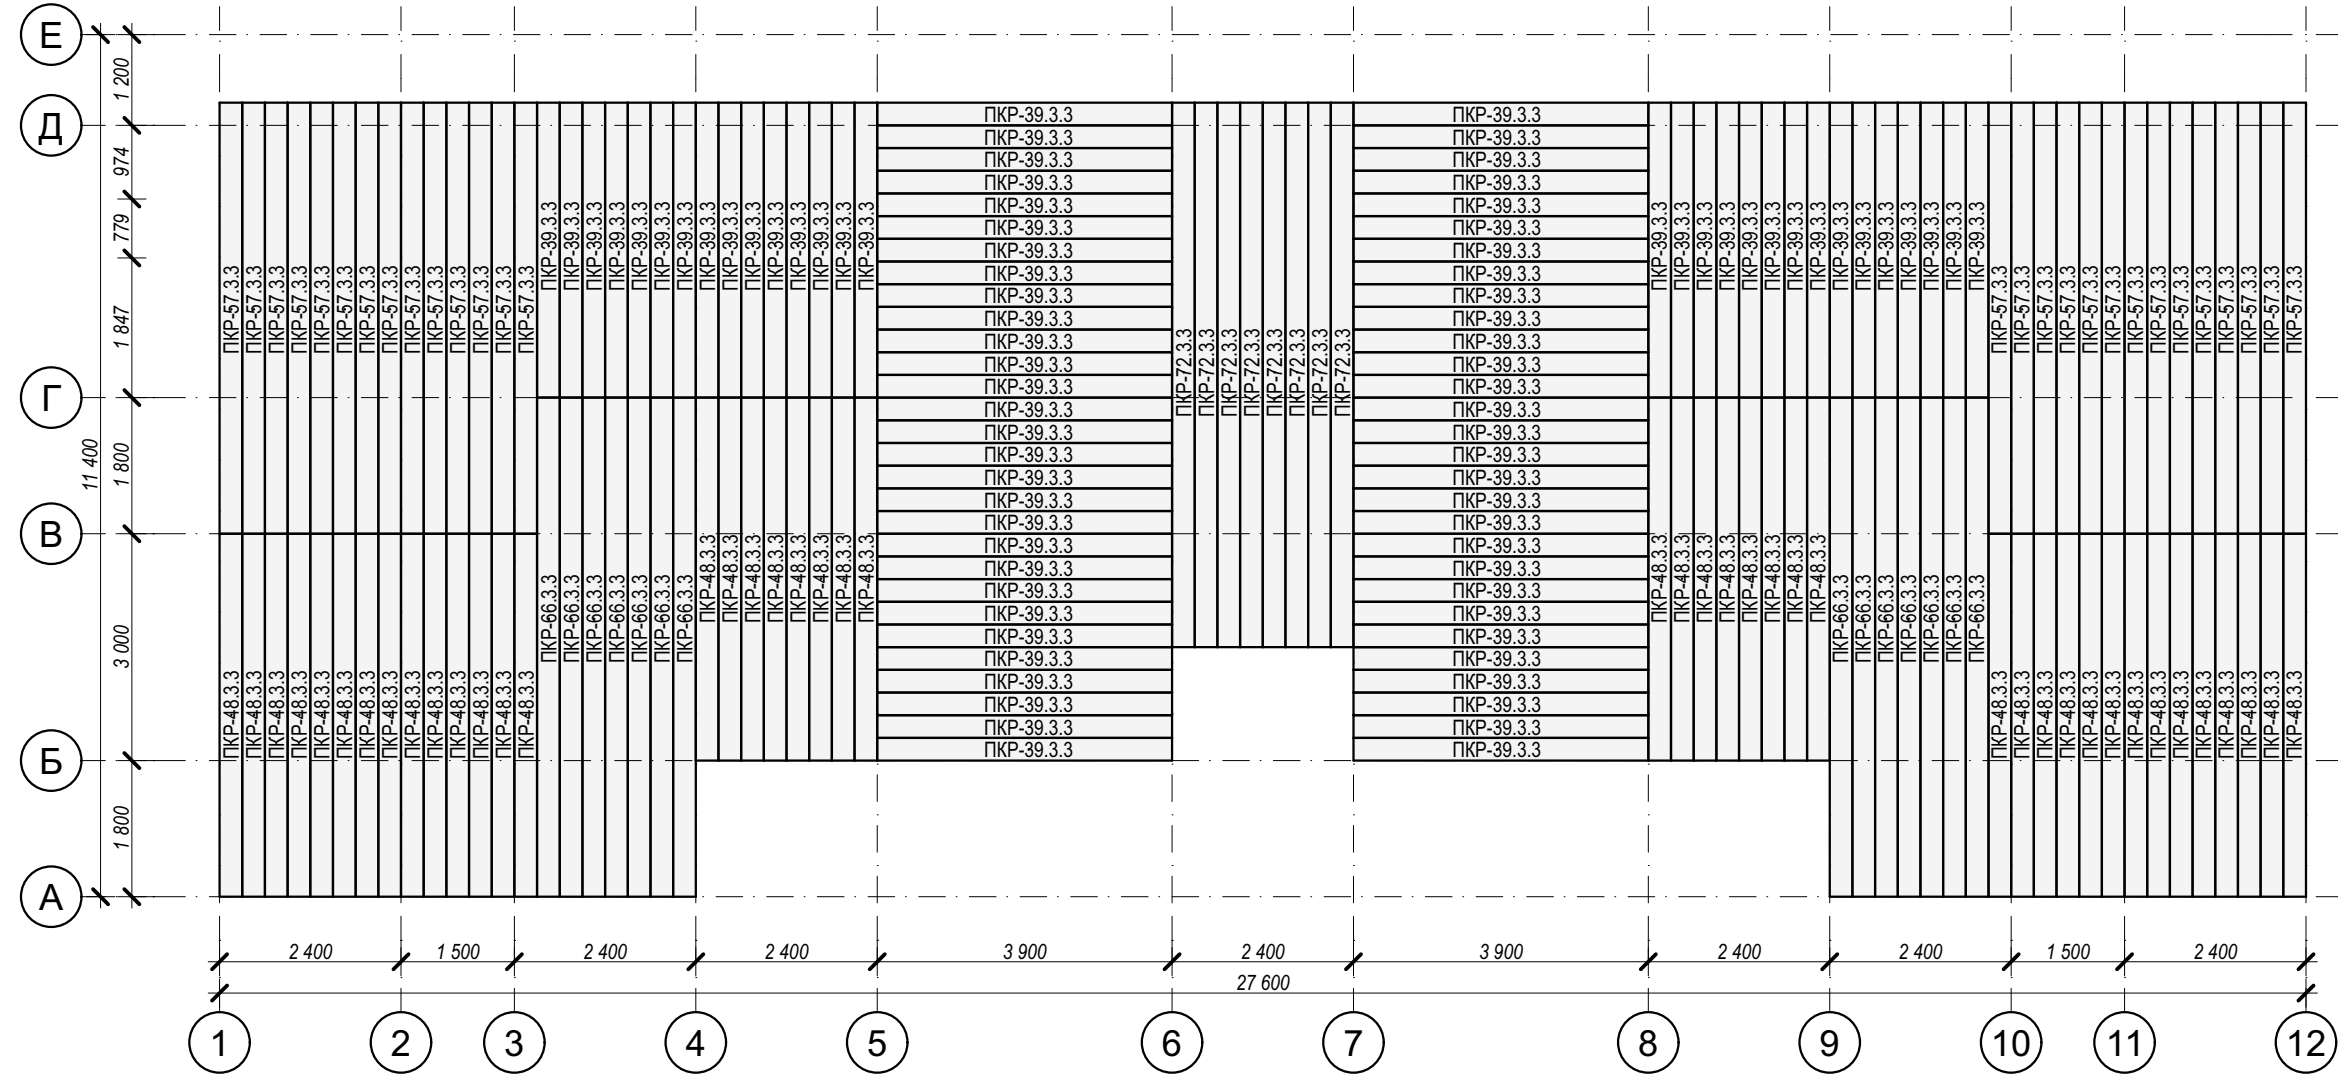

Спецификация с схеме расположения блоков

Наименование	Кол.	Описание	Объем, м3
ПКР-72.3.3	8	Блок перекрытия L=7200мм; b=300мм; h=300мм	5,184
ПКР-66.3.3	14	Блок перекрытия L=6600мм; b=300мм; h=300мм	8,316
ПКР-57.3.3	28	Блок перекрытия L=5700мм; b=300мм; h=300мм	14,364
ПКР-48.3.3	44	Блок перекрытия L=4800мм; b=300мм; h=300мм	19,008
ПКР-39.3.3	88	Блок перекрытия L=3900мм; b=300мм; h=300мм	30,888
			77,760 м³

						SMART SPASE 2-459 П			
Изм.	К.уч	Лист	№док	Подпись	Дата	Эскизный проект	Стадия	Лист	Листов
Директор	Афанасьев				2026		ЭП	4	
Проверил	Принц								
Разработал	Пермяков					Раскладка блоков - ряд блоков обвязки фундамента	ООО "СМАРТБЛОК"		

Согласовано

Взам. инв. №

Подп. и дата

Инв. № подл.