

ООО "СМАРТБЛОК"

SMART SPASE 2-380 П





Ведомость комплекта чертежей

Лист	Наименование	Примечание
1	Ведомость чертежей	
2	План 1 этажа	
3	План 2 этажа	
4	Раскладка блоков - ряд блоков обвязки фундамента	
5	Раскладка блоков - ряд 1	
6	Раскладка блоков - ряд 2	
7	Раскладка блоков - ряд 3	
8	Раскладка блоков - ряд 4	
9	Раскладка блоков - ряд 5	
10	Раскладка блоков - ряд 6 (перекрытия)	
11	Раскладка блоков - ряд 7	
12	Раскладка блоков - ряд 8	
13	Раскладка блоков - ряд 9	
14	Раскладка блоков - ряд 10	
15	Раскладка блоков - ряд 11	
16	Раскладка блоков - ряд 12 (перекрытия)	
17	Раскладка блоков - ряд 13 (парапет)	
18	Сводная таблица к раскладке блоков	


Лист	Наименование	Примечание
19	Визуализация раскладки блоков - ряд блоков обвязки фундамента	
20	Визуализация раскладки блоков - ряд 1	
21	Визуализация раскладки блоков - ряд 2	
22	Визуализация раскладки блоков - ряд 3	
23	Визуализация раскладки блоков - ряд 4	
24	Визуализация раскладки блоков - ряд 5	
25	Визуализация раскладки блоков - ряд 6 (перекрытия)	
26	Визуализация раскладки блоков - ряд 7	
27	Визуализация раскладки блоков - ряд 8	
28	Визуализация раскладки блоков - ряд 9	
29	Визуализация раскладки блоков - ряд 10	
30	Визуализация раскладки блоков - ряд 11	
31	Визуализация раскладки блоков - ряд 12 (перекрытия)	
32	Визуализация раскладки блоков - ряд 13 (парапет)	

Согласовано			
Изм. № подл.	Подп. и дата		Взам. инв. №

						SMART SPACE 2-380 П						
Изм.	К.уч	Лист	№док	Подпись	Дата				ЭП	Лист	Листов	
					2026					1		
Директор	Афанасьев					Эскизный проект						
Проверил	Принц											
Разработал	Пермяков					Ведомость чертежей			ООО "СМАРТБЛОК"			



План 1 этажа

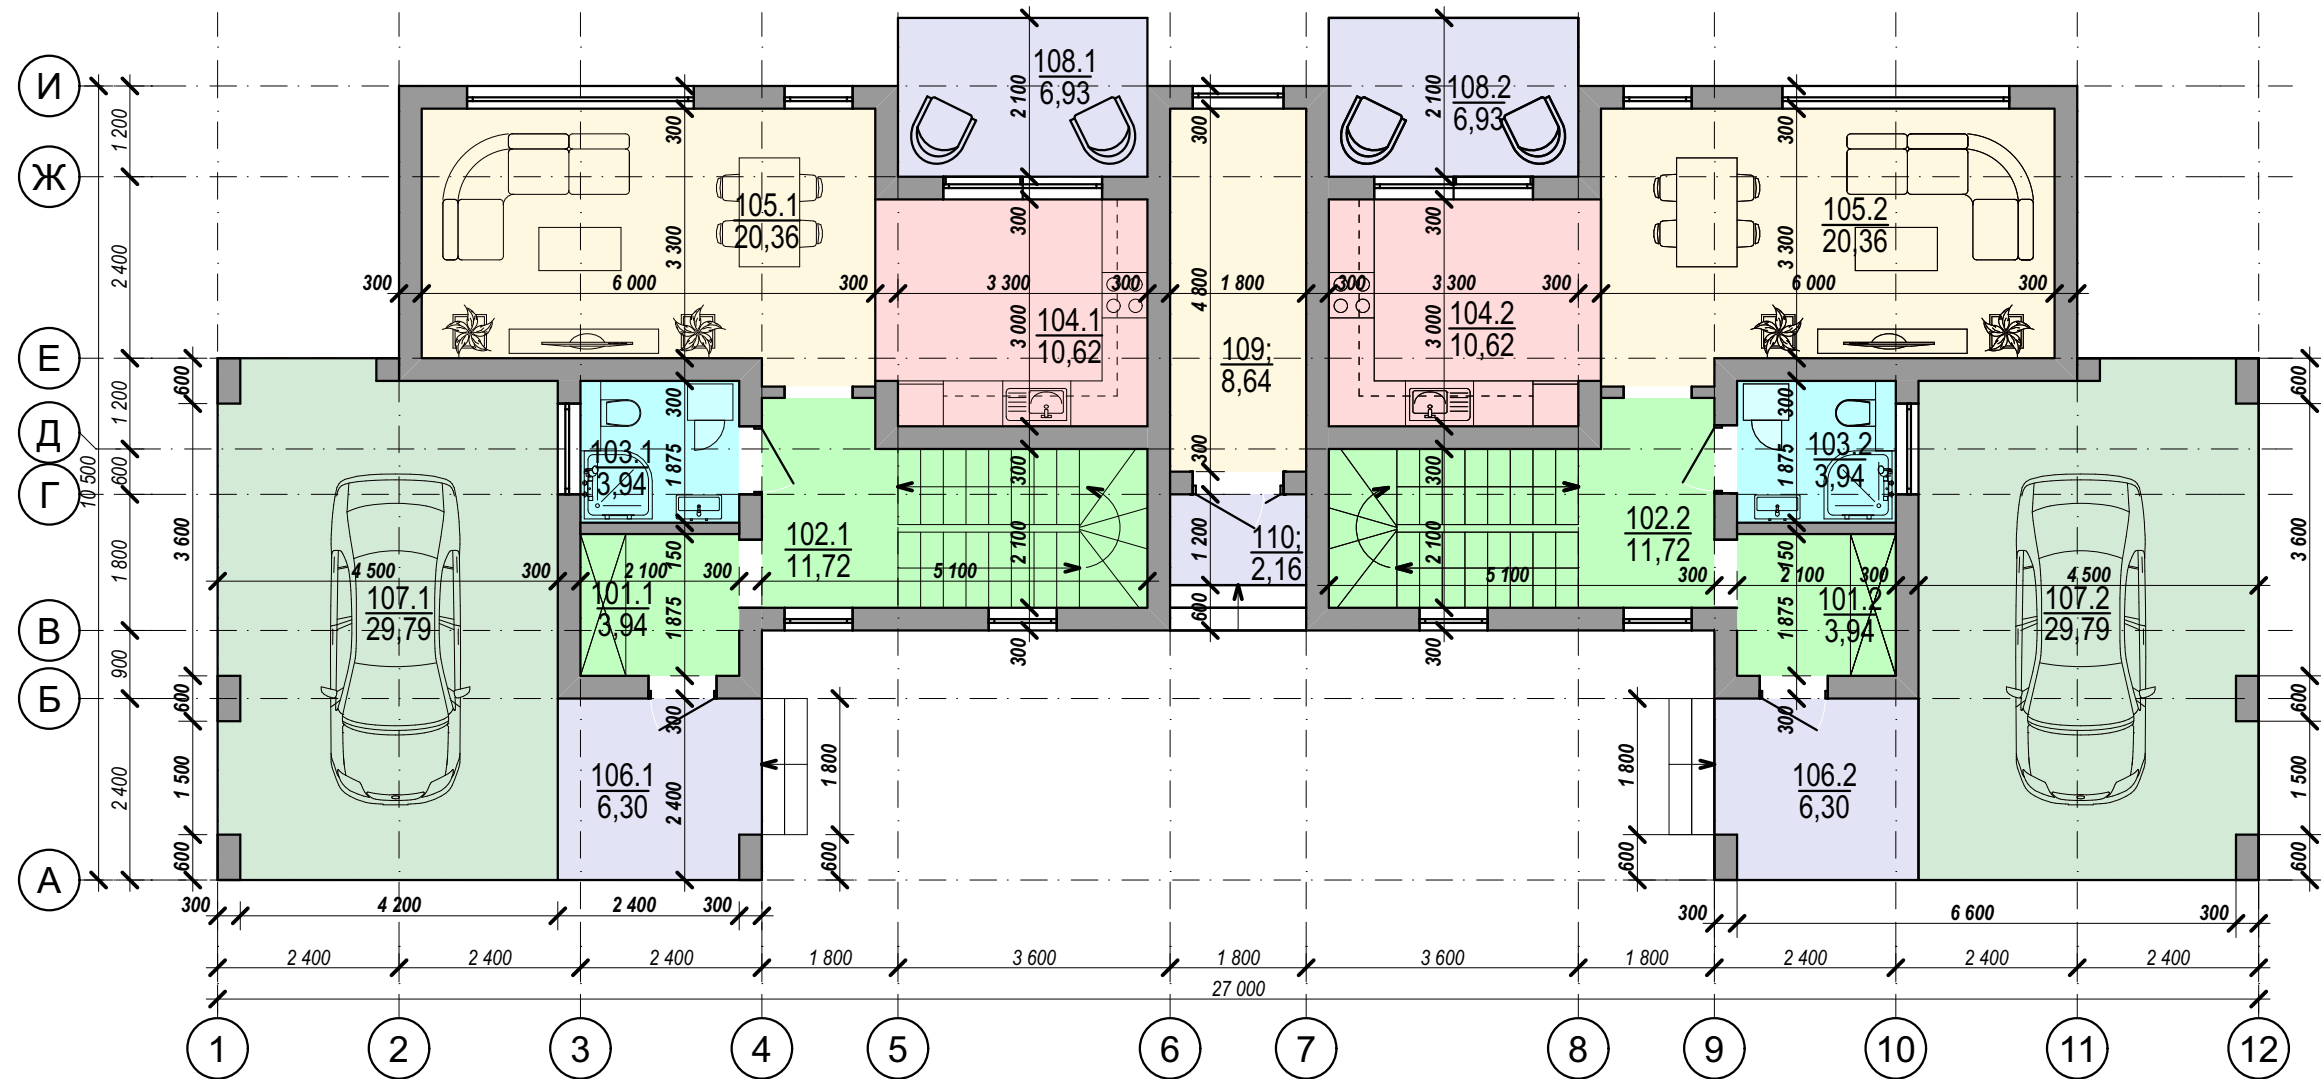

Экспликация помещений
квартиры 1 на 1 этаже

№ пом.	Наименование	Площадь, м2
101.1	Прихожая	3,94
102.1	Лестничный холл	11,72
103.1	Душевая	3,94
104.1	Кухня	10,62
105.1	Гостиная	20,36
106.1	Крыльцо	6,30
107.1	Навес на 1 автомобиль	29,79
108.1	Терраса	6,93
		93,60 м²

Экспликация помещений
квартиры 2 на 1 этаже

№ пом.	Наименование	Площадь, м2
101.2	Прихожая	3,94
102.2	Лестничный холл	11,72
103.2	Душевая	3,94
104.2	Кухня	10,62
105.2	Гостиная	20,36
106.2	Крыльцо	6,30
107.2	Навес на 1 автомобиль	29,79
108.2	Терраса	6,93
		93,60 м²

Экспликация помещений
общего пользования

№ пом.	Наименование	Площадь, м2
109;	Гостиная	8,64
110;	Крыльцо	2,16
		10,80 м²
	Итого по 1 этажу	198,00 м²

						SMART SPACE 2-380 П			
Изм.	К.уч	Лист	Недок	Подпись	Дата				
					2026				
Директор		Афанасьев				Эскизный проект			
Проверил		Принц				ЭП			2
						План 1 этажа			
Разработал		Пермяков							ООО "СМАРТБЛОК"

Согласовано


Взам. инв. №

Подп. и дата

Инв. № подл.



План 2 этажа

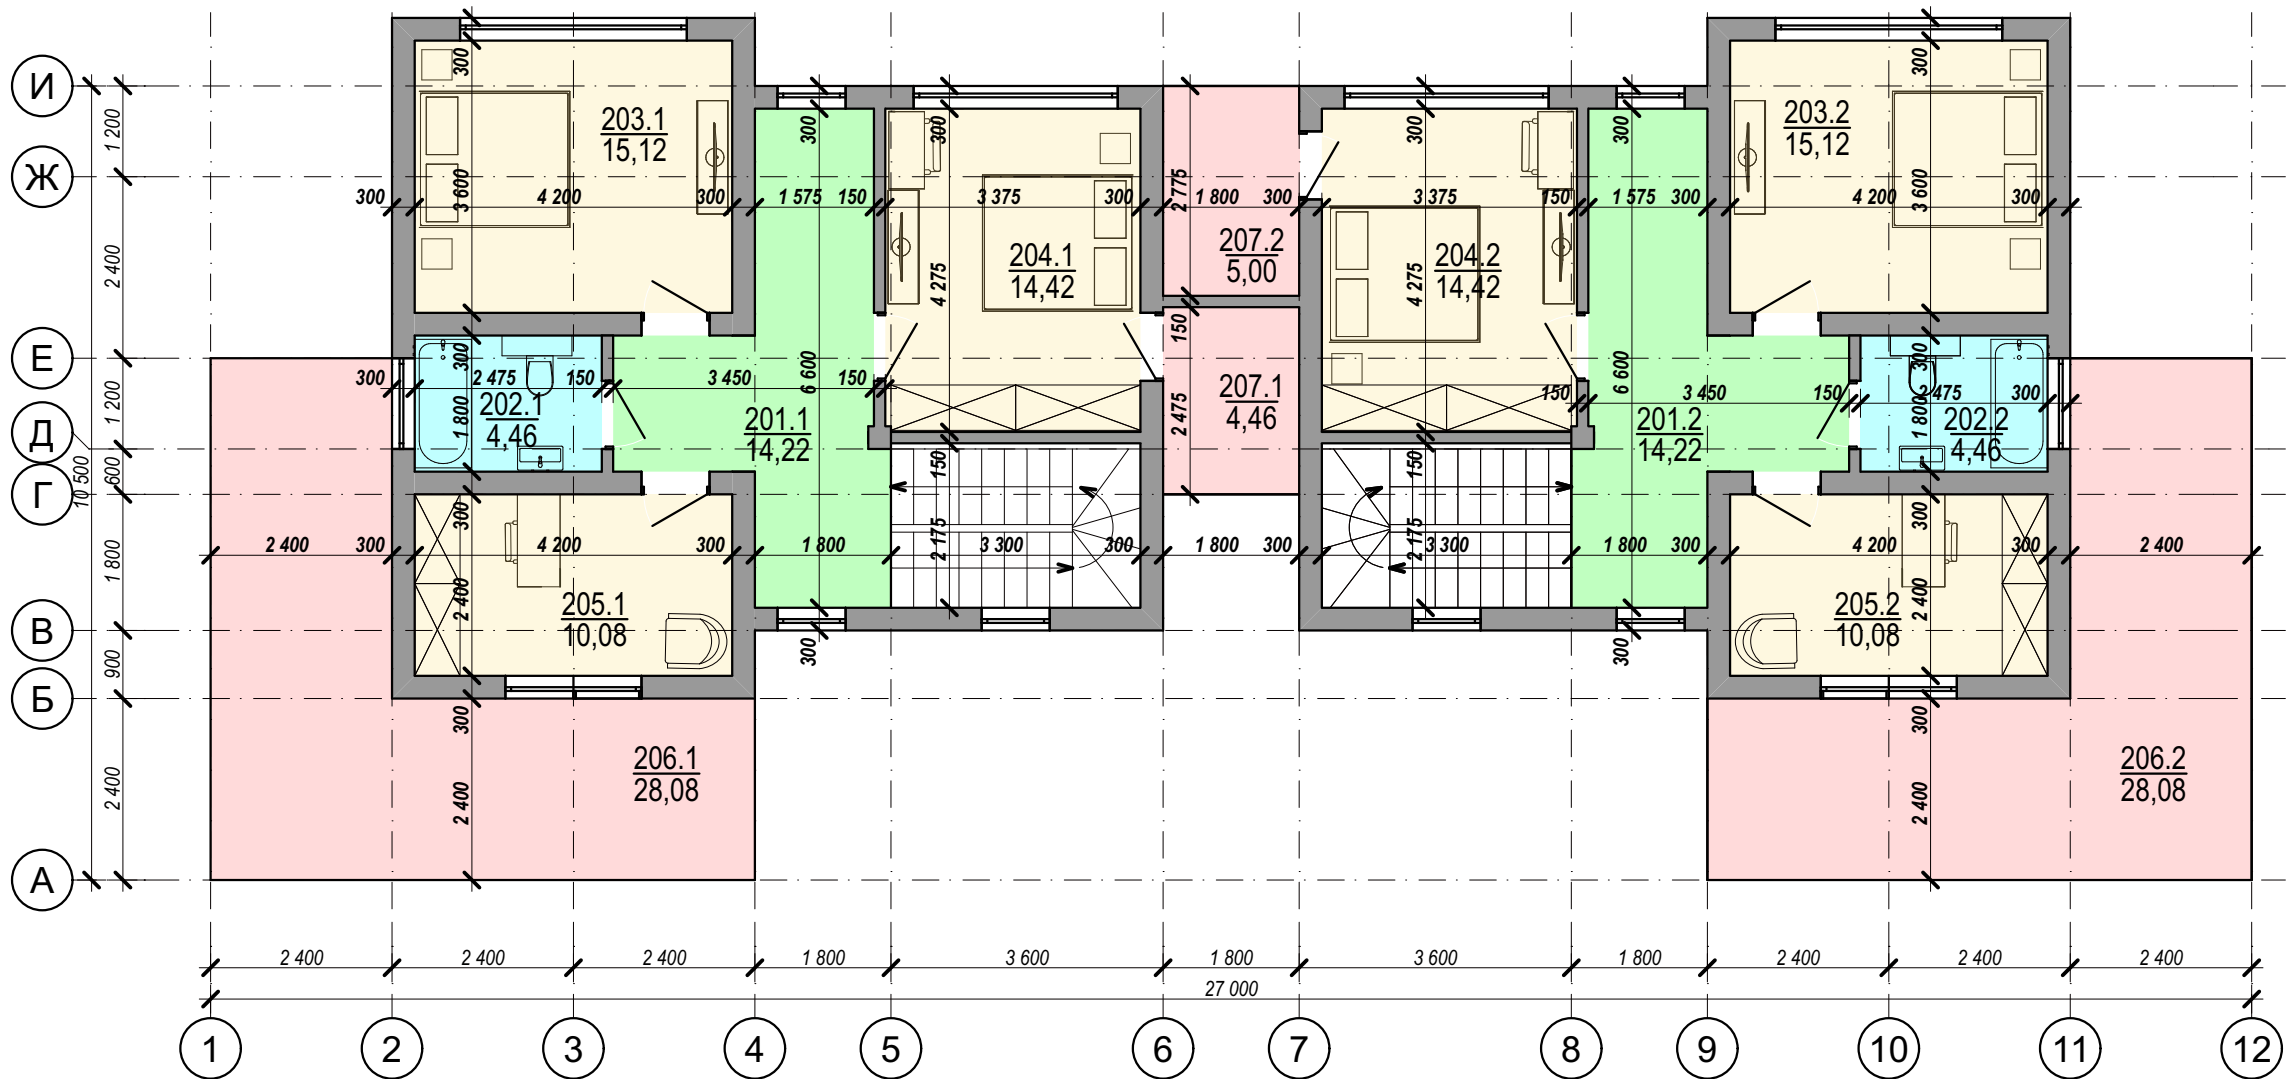

Экспликация помещений
квартиры 1 на 2 этаже

№ пом.	Наименование	Площадь, м2
201.1	Коридор	14,22
202.1	Ванная комната	4,46
203.1	Спальня	15,12
204.1	Спальня	14,42
205.1	Кабинет	10,08
206.1	Терраса	28,08
207.1	Терраса	4,46
		90,84 м²

Экспликация помещений
квартиры 2 на 2 этаже

№ пом.	Наименование	Площадь, м2
201.2	Коридор	14,22
202.2	Ванная комната	4,46
203.2	Спальня	15,12
204.2	Спальня	14,42
205.2	Кабинет	10,08
206.2	Терраса	28,08
207.2	Терраса	5,00
		91,38 м²

Итого по 2 этажу

№ пом.	Наименование	Площадь, м2
		182,22 м²

						SMART SPACE 2-380 П			
Изм.	К.уч	Лист	Недок	Подпись	Дата	Эскизный проект	Стадия	Лист	Листов
Директор	Афанасьев				2026		ЭП	3	
Проверил	Принц								
Разработал	Пермяков					План 2 этажа	ООО "СМАРТБЛОК"		


Согласовано

Взам. инв. №

Подп. и дата

Инв. № подл.

Раскладка блоков - ряд блоков обвязки фундамента

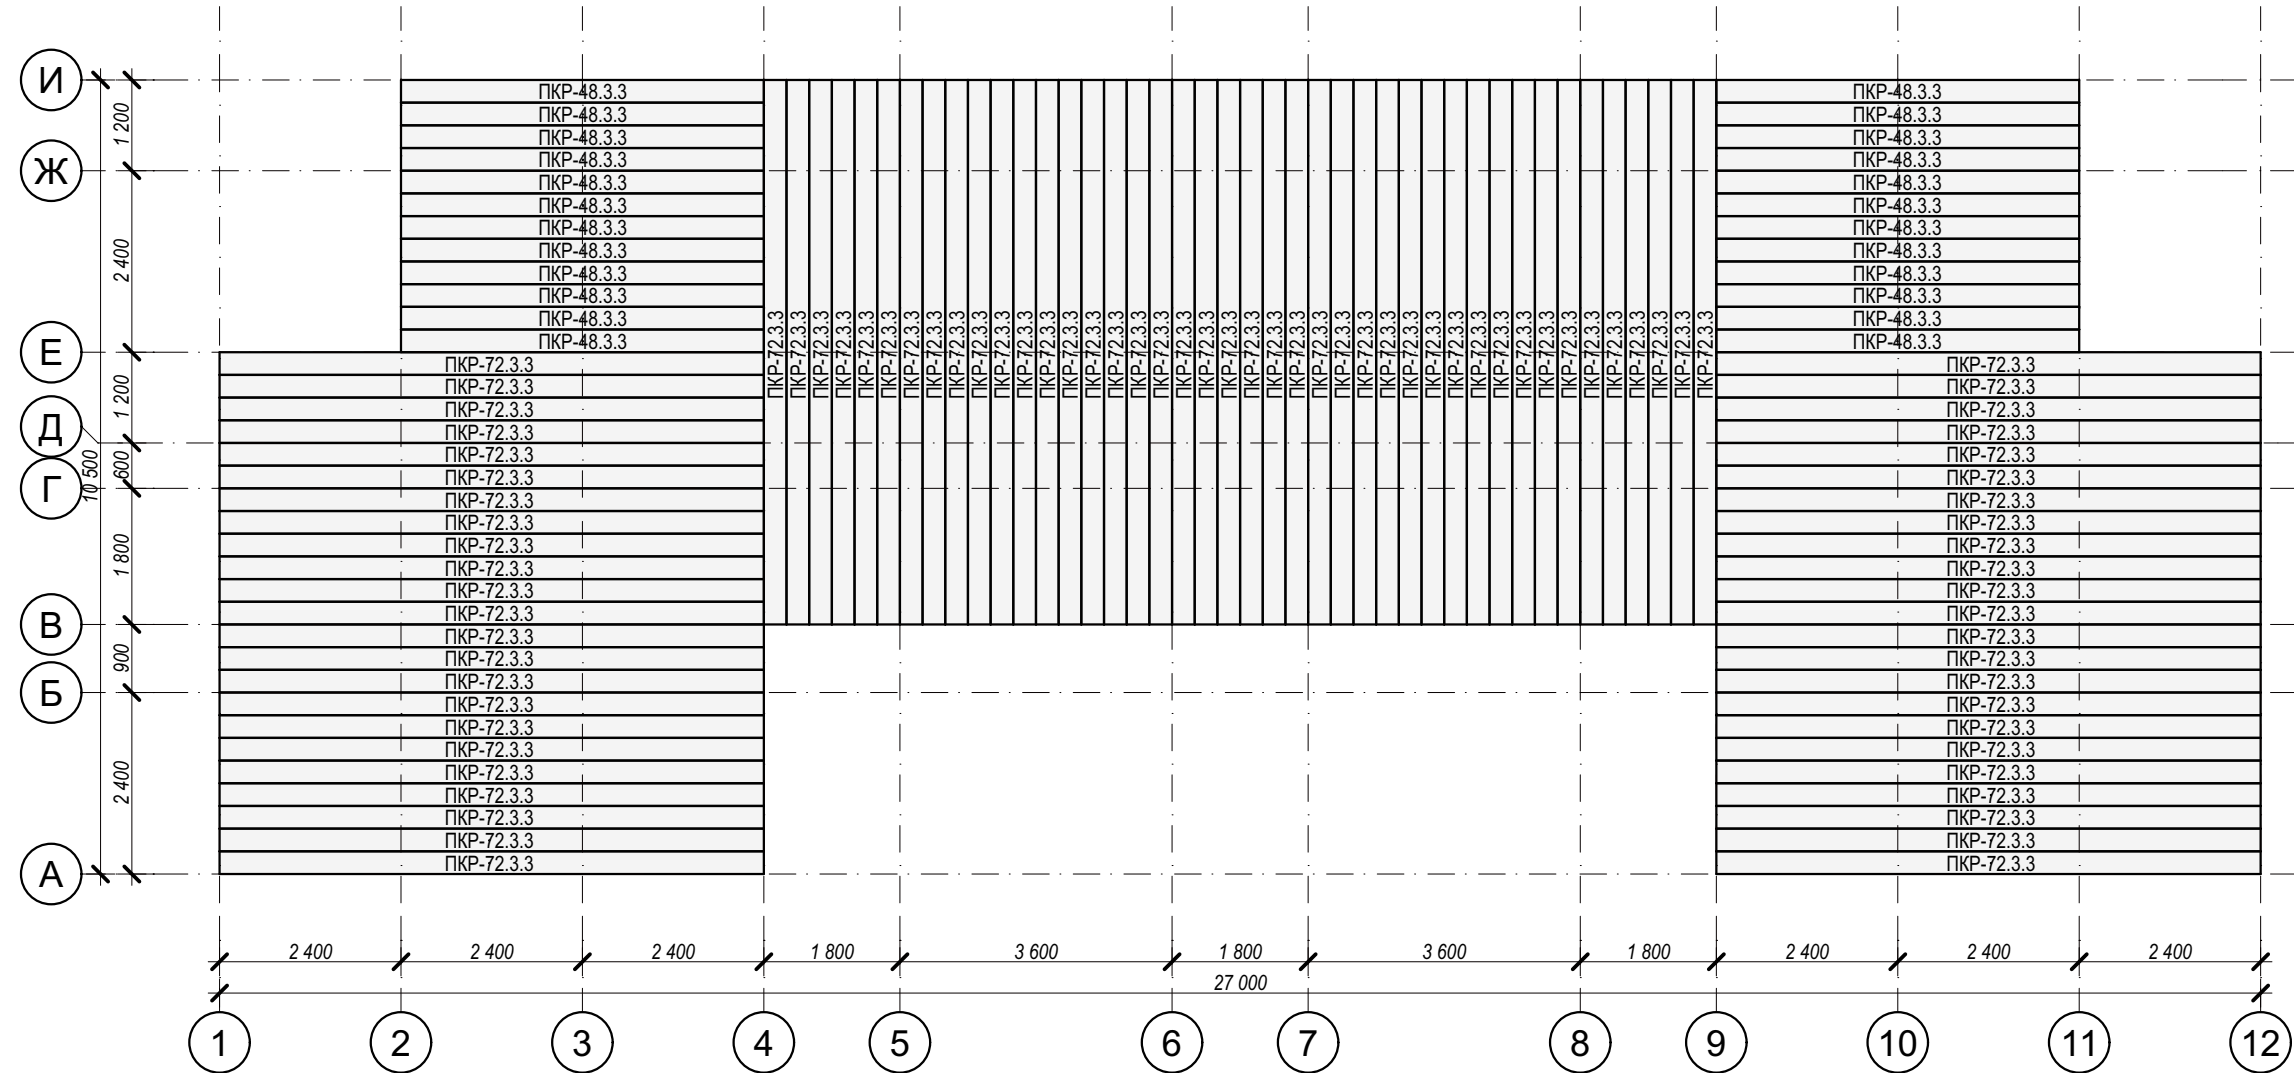

Спецификация с схеме расположения блоков

Наименование	Кол.	Описание	Объем, м3
ПКР-72.3.3	88	Блок перекрытия L=7200мм; b=300мм; h=300мм	57,024
ПКР-48.3.3	24	Блок перекрытия L=4800мм; b=300мм; h=300мм	10,368
			67,392 м³

Согласовано

Изм. № подл.	Подп. и дата	Взам. инв. №

						SMART SPACE 2-380 П			
Изм.	К.уч	Лист	Недок	Подпись	Дата				
					2026				
Директор	Афанасьев					Эскизный проект			
Проверил	Принц					ЭП			4
						Раскладка блоков - ряд блоков обвязки фундамента			
Разработал	Пермяков								ООО "СМАРТБЛОК"