

ООО "СМАРТБЛОК"



SMART SPASE 2-175 П



Ведомость чертежей



Лист	Наименование
	Обложка
1	Ведомость чертежей
2	План 1 этажа
3	План 2 этажа
4	Фасад в осях 1-4
5	Фасад в осях E-A
6	Фасад в осях 4-1
7	Фасад в осях A-E
8	Разрез 1-1
9	Разрез 2-2
10	Разрез 3-3
11	Вид 1
12	Вид 2
13	Вид 3
14	Вид 4
15	Вид 5
16	Вид 6
17	Вид 7
18	Вид 8
19	Вид 9
20	Раскладка блоков - ряд 1
21	Раскладка блоков - ряд 2
22	Раскладка блоков - ряд 3
23	Раскладка блоков - ряд 4
24	Раскладка блоков - ряд 5
25	Раскладка блоков - ряд 6
26	Раскладка блоков - ряд 7
27	Раскладка блоков - ряд 8
28	Раскладка блоков - ряд 9
29	Раскладка блоков - ряд 10
30	Раскладка блоков - ряд 11
31	Раскладка блоков - ряд 12
32	Раскладка блоков - ряд 13

Лист	Наименование
33	Раскладка блоков - ряд 14
34	Сводная таблица к раскладке блоков
35	Визуализация раскладки блоков - ракурс 1 - ряд 1
36	Визуализация раскладки блоков - ракурс 1 - ряд 2
37	Визуализация раскладки блоков - ракурс 1 - ряд 3
38	Визуализация раскладки блоков - ракурс 1 - ряд 4
39	Визуализация раскладки блоков - ракурс 1 - ряд 5
40	Визуализация раскладки блоков - ракурс 1 - ряд 6
41	Визуализация раскладки блоков - ракурс 1 - перекрытие
42	Визуализация раскладки блоков - ракурс 1 - ряд 7
43	Визуализация раскладки блоков - ракурс 1 - ряд 8
44	Визуализация раскладки блоков - ракурс 1 - ряд 9
45	Визуализация раскладки блоков - ракурс 1 - ряд 10
46	Визуализация раскладки блоков - ракурс 1 - ряд 11
47	Визуализация раскладки блоков - ракурс 1 - ряд 12
48	Визуализация раскладки блоков - ракурс 1 - ряд 13
49	Визуализация раскладки блоков - ракурс 1 - ряд 14
50	Визуализация раскладки блоков - ракурс 1 - конструкция крыши
51	Визуализация раскладки блоков - ракурс 2 - ряд 1
52	Визуализация раскладки блоков - ракурс 2 - ряд 2
53	Визуализация раскладки блоков - ракурс 2 - ряд 3
54	Визуализация раскладки блоков - ракурс 2 - ряд 4
55	Визуализация раскладки блоков - ракурс 2 - ряд 5
56	Визуализация раскладки блоков - ракурс 2 - ряд 6

Лист	Наименование
57	Визуализация раскладки блоков - ракурс 2 - перекрытие
58	Визуализация раскладки блоков - ракурс 2 - ряд 7
59	Визуализация раскладки блоков - ракурс 2 - ряд 8
60	Визуализация раскладки блоков - ракурс 2 - ряд 9
61	Визуализация раскладки блоков - ракурс 2 - ряд 10
62	Визуализация раскладки блоков - ракурс 2 - ряд 11
63	Визуализация раскладки блоков - ракурс 2 - ряд 12
64	Визуализация раскладки блоков - ракурс 2 - ряд 13
65	Визуализация раскладки блоков - ракурс 2 - ряд 14
66	Визуализация раскладки блоков - ракурс 2 - конструкция крыши


Согласовано			
Взам. инв. №			
Подп. и дата			
Инв. № подл.			

						SMART SPASE 2-175 П			
Изм.	К.уч	Лист	Недок	Подпись	Дата	Эскизный проект	Стадия	Лист	Листов
					2026		ЭП	1	
Директор	Афанасьев								
Проверил	Принц								
						Ведомость чертежей			
Разработал	Пермяков								





План 1 этажа

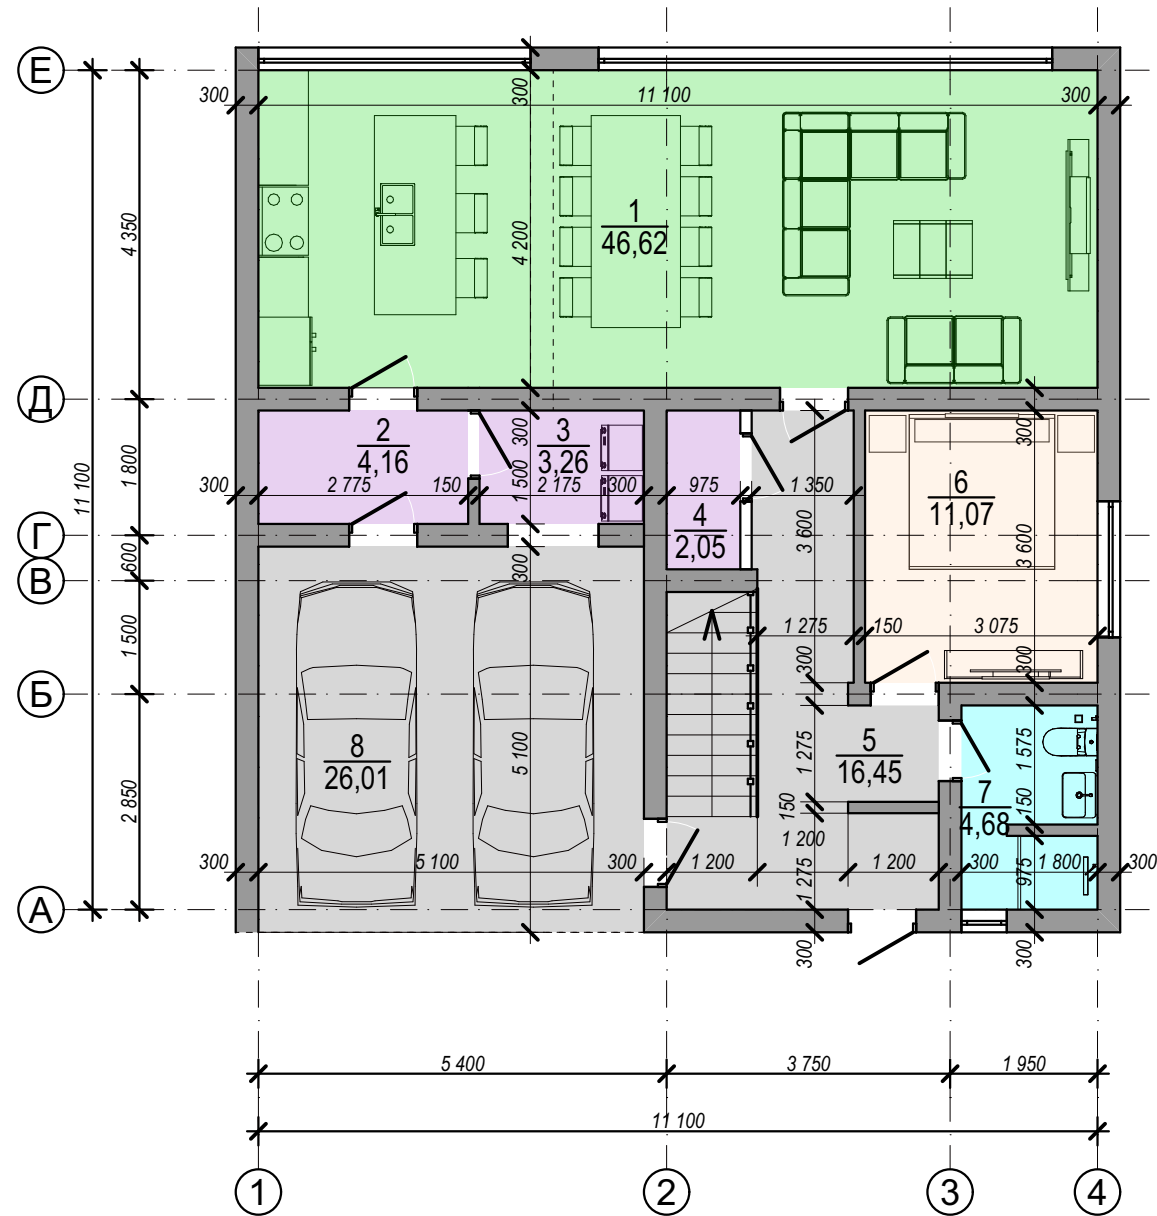

Экспликация помещений

№	Наименование	Площадь, м2
1	Кухня-гостиная	46,62
2	Тамбур	4,16
3	Постирочная	3,26
4	Кладовая	2,05
5	Холл	16,45
6	Спальня 1	11,07
7	Душевая	4,68
8	Место парковки авто	26,01
		114,30 м²

Согласовано

Взам. инв. №


Подп. и дата

Инв. № подл.

						SMART SPASE 2-175 П			
Изм.	К.уч	Лист	Недок	Подпись	Дата			Стадия	Лист
					2026			ЭП	2
Директор	Афанасьев					Эскизный проект			
Проверил	Принц								
Разработал	Пермяков					План 1 этажа		ООО "СМАРТБЛОК"	



План 2 этажа

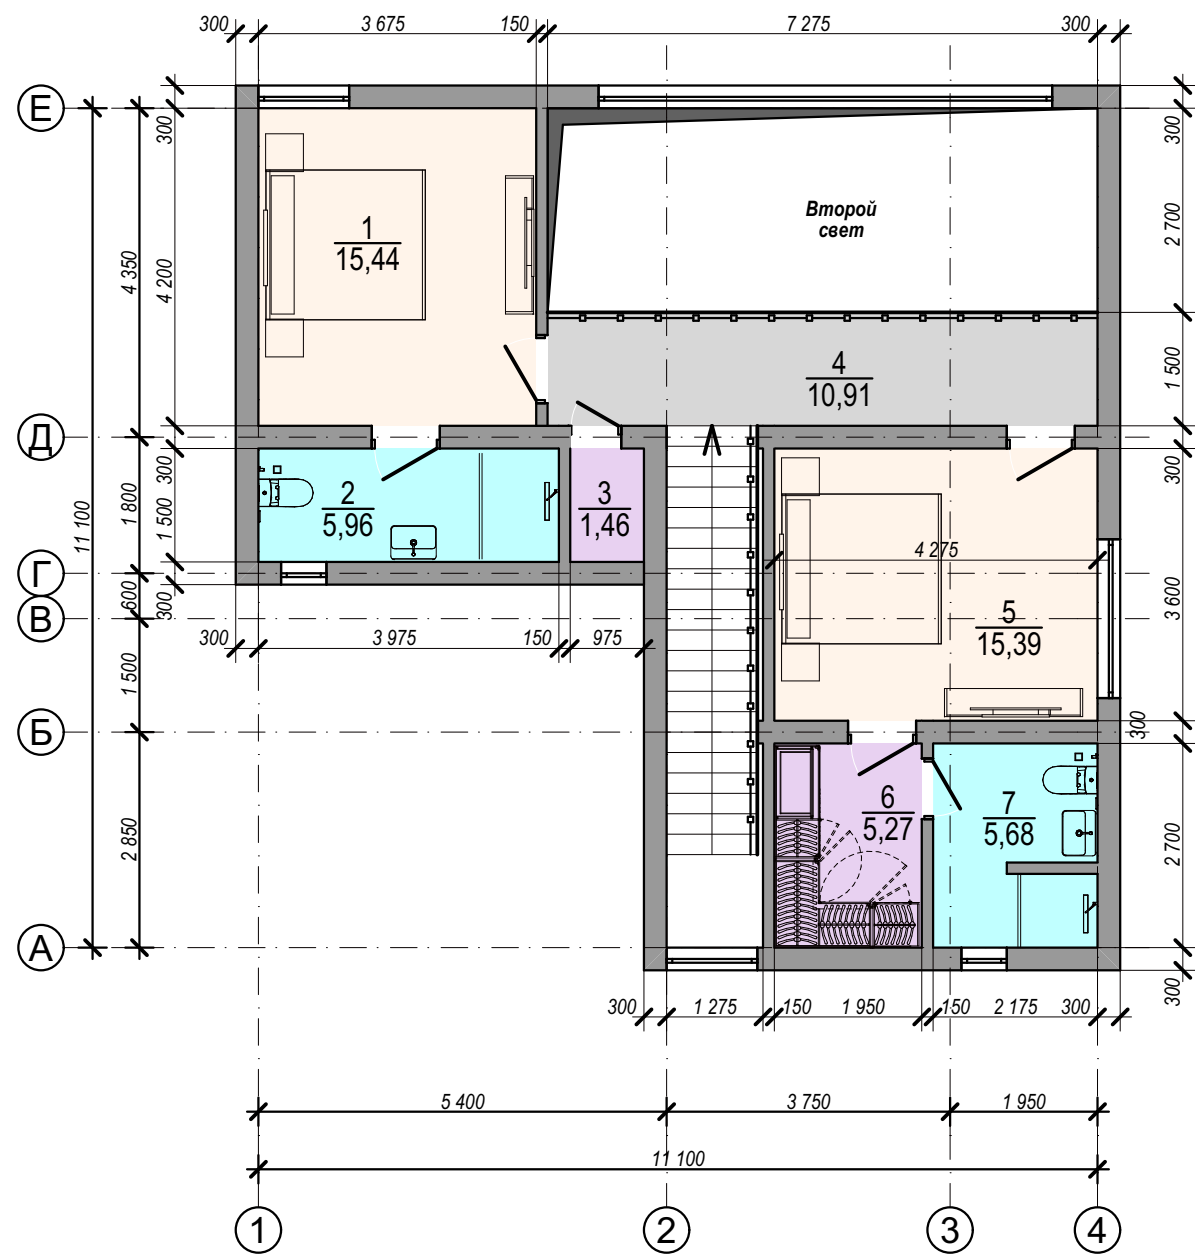

Экспликация помещений

№	Наименование	Площадь, м2
1	Спальня 2	15,44
2	Душевая	5,96
3	Гардеробная	1,46
4	Мезонин	10,91
5	Спальня 1	15,39
6	Гардеробная	5,27
7	Душевая	5,68
		60,11 м²

Согласовано

Взам. инв. №

Подп. и дата

Инв. № подл.

						SMART SPASE 2-175 П			
Изм.	К.уч	Лист	Недок	Подпись	Дата				
					2026				
Директор	Афанасьев					Эскизный проект	Стадия	Лист	Листов
Проверил	Принц						ЭП	3	
						План 2 этажа			
Разработал	Пермяков					ООО "СМАРТБЛОК"			

Фасад в осях 1-4



Согласовано

Взам. инв. №

Подп. и дата

Инв. № подл.

Изм.	К.уч	Лист	Недок	Подпись	Дата
					2026
Директор	Афанасьев				
Проверил	Принц				
Разработал	Пермяков				

SMART SPASE 2-175 П

Эскизный проект

Фасад в осях 1-4

Стадия	Лист	Листов
ЭП	4	