

ООО "СМАРТБЛОК"



SMART SPASE 2-186 П





Ведомость чертежей

Лист	Наименование
	Обложка
1	Ведомость чертежей
2	План 1 этажа
3	План 2 этажа
4	Фасад в осях А-И
5	Фасад в осях И-А
6	Фасад в осях 11-1
7	Фасад в осях 1-11
8	Разрез 1-1
9	Разрез 2-2
10	Вид 1
11	Вид 2
12	Вид 3
13	Вид 4
14	Вид 5
15	Вид 6
16	Вид 7
17	Вид 8
18	Раскладка блоков - ряд 1
19	Раскладка блоков - ряд 2
20	Раскладка блоков - ряд 3
21	Раскладка блоков - ряд 4
22	Раскладка блоков - ряд 5
23	Раскладка блоков - ряд 6
24	Раскладка блоков - ряд 7
25	Раскладка блоков - ряд 8
26	Раскладка блоков - ряд 9
27	Раскладка блоков - ряд 10
28	Раскладка блоков - ряд 11
29	Раскладка блоков - ряд 12
30	Раскладка блоков - ряд 13
31	Сводная таблица к раскладке блоков
32	Визуализация раскладки блоков - ракурс 1 - ряд 1
33	Визуализация раскладки блоков - ракурс 1 - ряд 2
34	Визуализация раскладки блоков - ракурс 1 - ряд 3


Лист	Наименование
35	Визуализация раскладки блоков - ракурс 1 - ряд 4
36	Визуализация раскладки блоков - ракурс 1 - ряд 5
37	Визуализация раскладки блоков - ракурс 1 - ряд 6
38	Визуализация раскладки блоков - ракурс 1 - перекрытие
39	Визуализация раскладки блоков - ракурс 1 - ряд 7
40	Визуализация раскладки блоков - ракурс 1 - ряд 8
41	Визуализация раскладки блоков - ракурс 1 - ряд 9
42	Визуализация раскладки блоков - ракурс 1 - ряд 10
43	Визуализация раскладки блоков - ракурс 1 - ряд 11
44	Визуализация раскладки блоков - ракурс 1 - ряд 12
45	Визуализация раскладки блоков - ракурс 1 - перекрытие
46	Визуализация раскладки блоков - ракурс 1 - ряд 13
47	Визуализация раскладки блоков - ракурс 2 - ряд 1
48	Визуализация раскладки блоков - ракурс 2 - ряд 2
49	Визуализация раскладки блоков - ракурс 2 - ряд 3
50	Визуализация раскладки блоков - ракурс 2 - ряд 4
51	Визуализация раскладки блоков - ракурс 2 - ряд 5
52	Визуализация раскладки блоков - ракурс 2 - ряд 6
53	Визуализация раскладки блоков - ракурс 2 - ряд 7
54	Визуализация раскладки блоков - ракурс 2 - ряд 8
55	Визуализация раскладки блоков - ракурс 2 - ряд 9
56	Визуализация раскладки блоков - ракурс 2 - ряд 10
57	Визуализация раскладки блоков - ракурс 2 - ряд 11
58	Визуализация раскладки блоков - ракурс 2 - ряд 12
59	Визуализация раскладки блоков - ракурс 2 - ряд 13

Согласовано			
Изм. № подл.	Подп. и дата	Взам. инв. №	

						SMART SPACE 2-186 П			
Изм.	К.уч	Лист	Недок	Подпись	Дата	Эскизный проект	Стадия	Лист	Листов
Директор	Афанасьев				2026		ЭП	1	
Проверил	Принц								
						Ведомость чертежей			
Разработал	Пермяков						ООО "СМАРТБЛОК"		



План 1 этажа

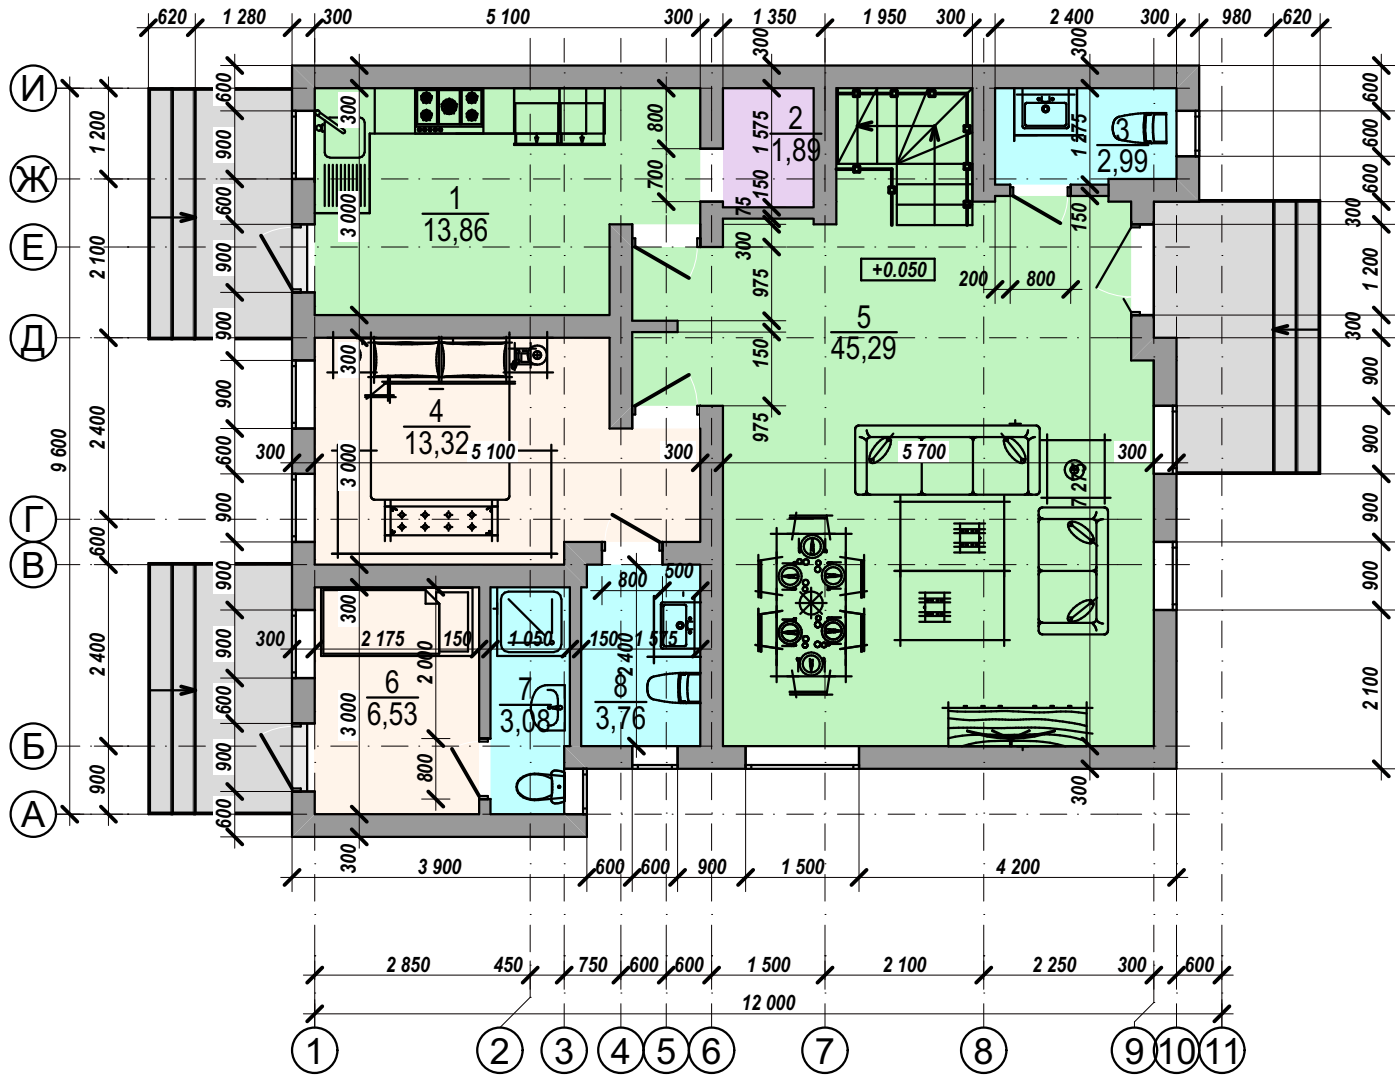

Экспликация помещений

№	Наименование	Площадь, м2
1	Кухня	13,86
2	Кладовая	1,89
3	Туалет	2,99
4	Спальня 1	13,32
5	Гостиная	45,29
6	Комната персонала	6,53
7	Душевая	3,08
8	Санузел	3,76
		90,72 м²


Согласовано

Изм. № подл. Подп. и дата Взам. инв. №

						SMART SPASE 2-186 П			
Изм.	К.уч	Лист	Недок	Подпись	Дата	Эскизный проект	Стадия	Лист	Листов
Директор	Афанасьев				2026		ЭП	2	
Проверил	Принц								
Разработал	Пермяков					План 1 этажа	ООО "СМАРТБЛОК"		



План 2 этажа

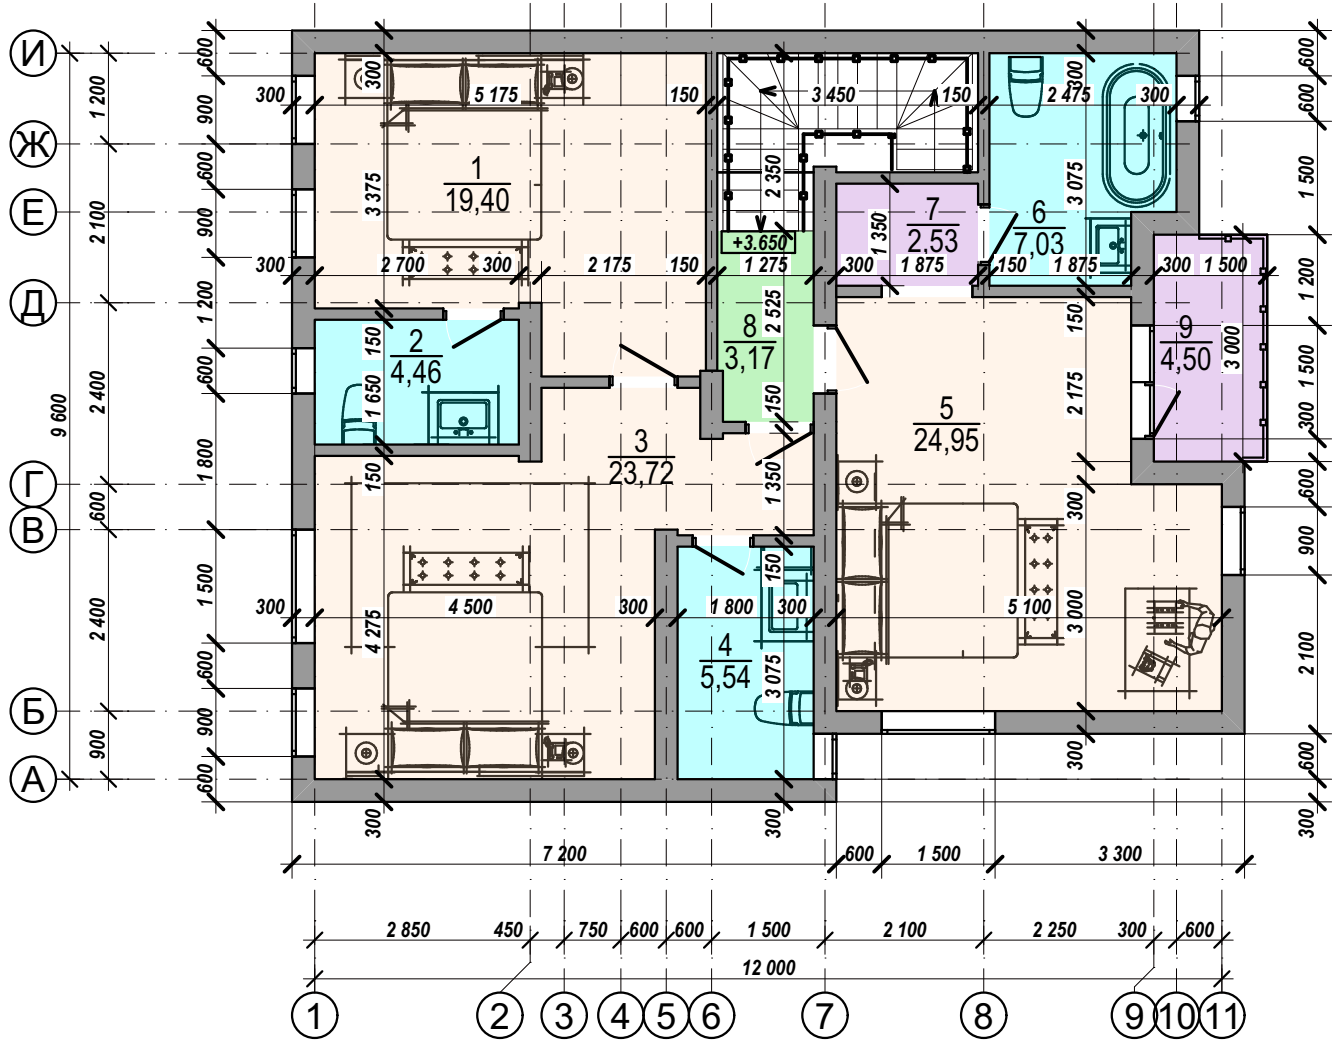

Экспликация помещений


№	Наименование	Площадь, м2
1	Спальня 1	19,40
2	Санузел 1	4,46
3	Спальня 2	23,72
4	Санузел 2	5,54
5	Спальня 3	24,95
6	Ванная 3	7,03
7	Гардеробная	2,53
8	Коридор	3,17
9	Балкон	4,50
		95,30 м²

Согласовано

Изм. № подл. Подп. и дата Взам. инв. №

						SMART SPASE 2-186 П			
Изм.	К.уч	Лист	№док	Подпись	Дата				
					2026				
Директор	Афанасьев					Эскизный проект	Стадия	Лист	Листов
Проверил	Принц						ЭП	3	
						План 2 этажа	SMART BLACK ООО "СМАРТБЛОК"		
Разработал	Пермяков								

Фасад в осях А-И

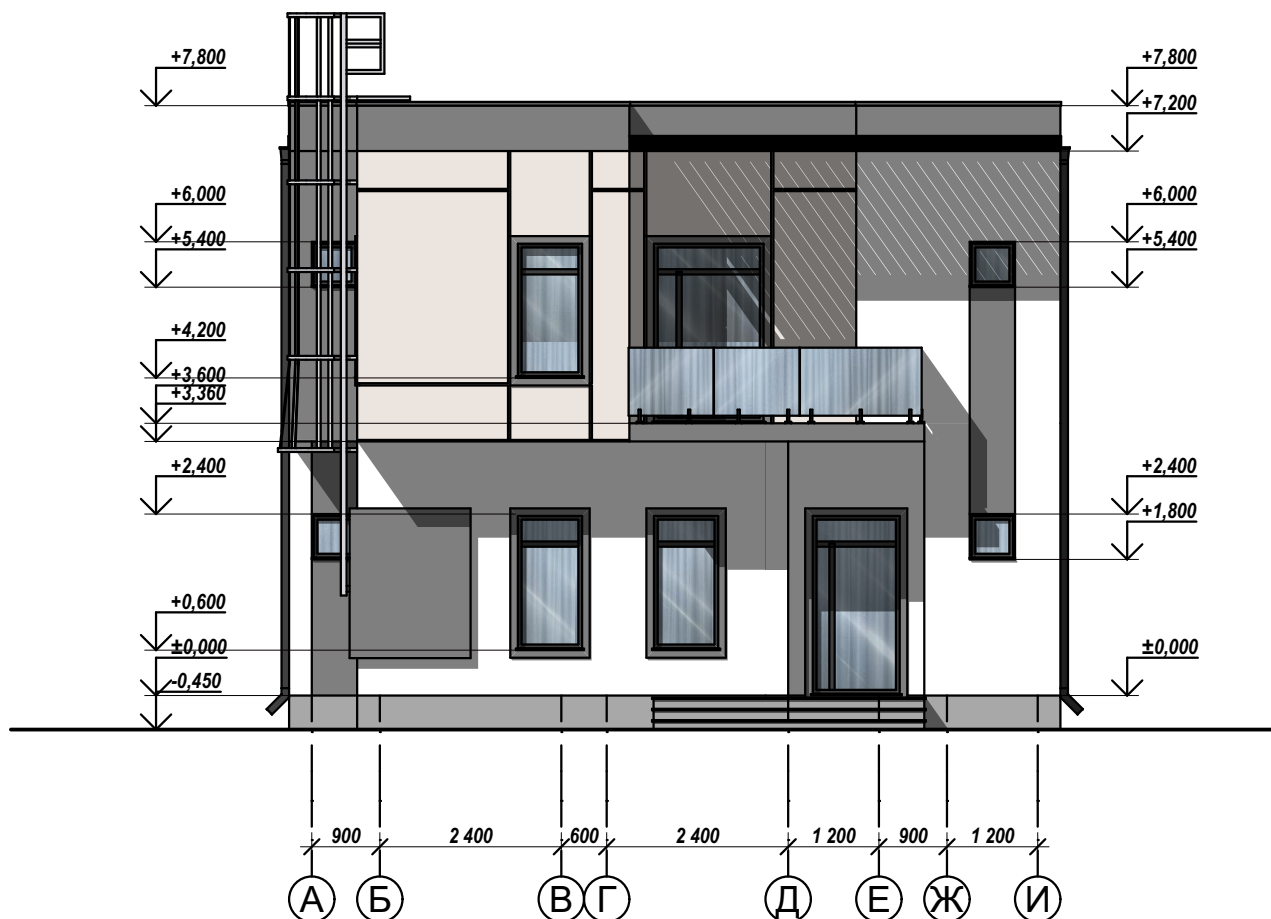

Согласовано

Взам. инв. №

Подп. и дата

Инв. № подл.

Изм.	К.уч	Лист	№ док	Подпись	Дата
					2026
Директор	Афанасьев				
Проверил	Принц				
Разработал	Пермяков				

SMART SPASE 2-186 П

Эскизный проект

Фасад в осях А-И

Стадия	Лист	Листов
ЭП	4	