

ООО "СМАРТБЛОК"



SMART SPASE 1-100 П





Ведомость чертежей

Лист	Наименование
	Обложка
1	Ведомость чертежей
2	План
3	Фасады
4	Разрез 1-1, Разрез 2-2
5	Раскладка блоков - ряд 1
6	Раскладка блоков - ряд 2
7	Раскладка блоков - ряд 3
8	Раскладка блоков - ряд 4
9	Раскладка блоков - ряд 5
10	Раскладка блоков - ряд 6
11	Сводная таблица к раскладке блоков
12	Вид 1
13	Вид 2
14	Вид 3
15	Вид 4
16	Вид 5


Лист	Наименование
17	Вид 6
18	Визуализация раскладки блоков - ракурс 1 - ряд 1
19	Визуализация раскладки блоков - ракурс 1 - ряд 2
20	Визуализация раскладки блоков - ракурс 1 - ряд 3
21	Визуализация раскладки блоков - ракурс 1 - ряд 4
22	Визуализация раскладки блоков - ракурс 1 - ряд 5
23	Визуализация раскладки блоков - ракурс 1 - ряд 6
24	Визуализация раскладки блоков - ракурс 1 - схема перекрытия
25	Визуализация раскладки блоков - ракурс 1 - конструкция крыши
26	Визуализация раскладки блоков - ракурс 2 - ряд 1
27	Визуализация раскладки блоков - ракурс 2 - ряд 2
28	Визуализация раскладки блоков - ракурс 2 - ряд 3
29	Визуализация раскладки блоков - ракурс 2 - ряд 4
30	Визуализация раскладки блоков - ракурс 2 - ряд 5
31	Визуализация раскладки блоков - ракурс 2 - ряд 6
32	Визуализация раскладки блоков - ракурс 2 - схема перекрытия
33	Визуализация раскладки блоков - ракурс 2 - конструкция крыши

Согласовано			
Изм. № подл.	Подп. и дата	Взам. инв. №	

						SMART SPASE 1-100 П			
Изм.	К.уч	Лист	№док	Подпись	Дата				
					2026				
Директор	Афанасьев					Эскизный проект	Стадия	Лист	Листов
Проверил	Принц						ЭП	1	
						Ведомость чертежей			
Разработал	Пермяков								
							 ООО "СМАРТБЛОК"		



План

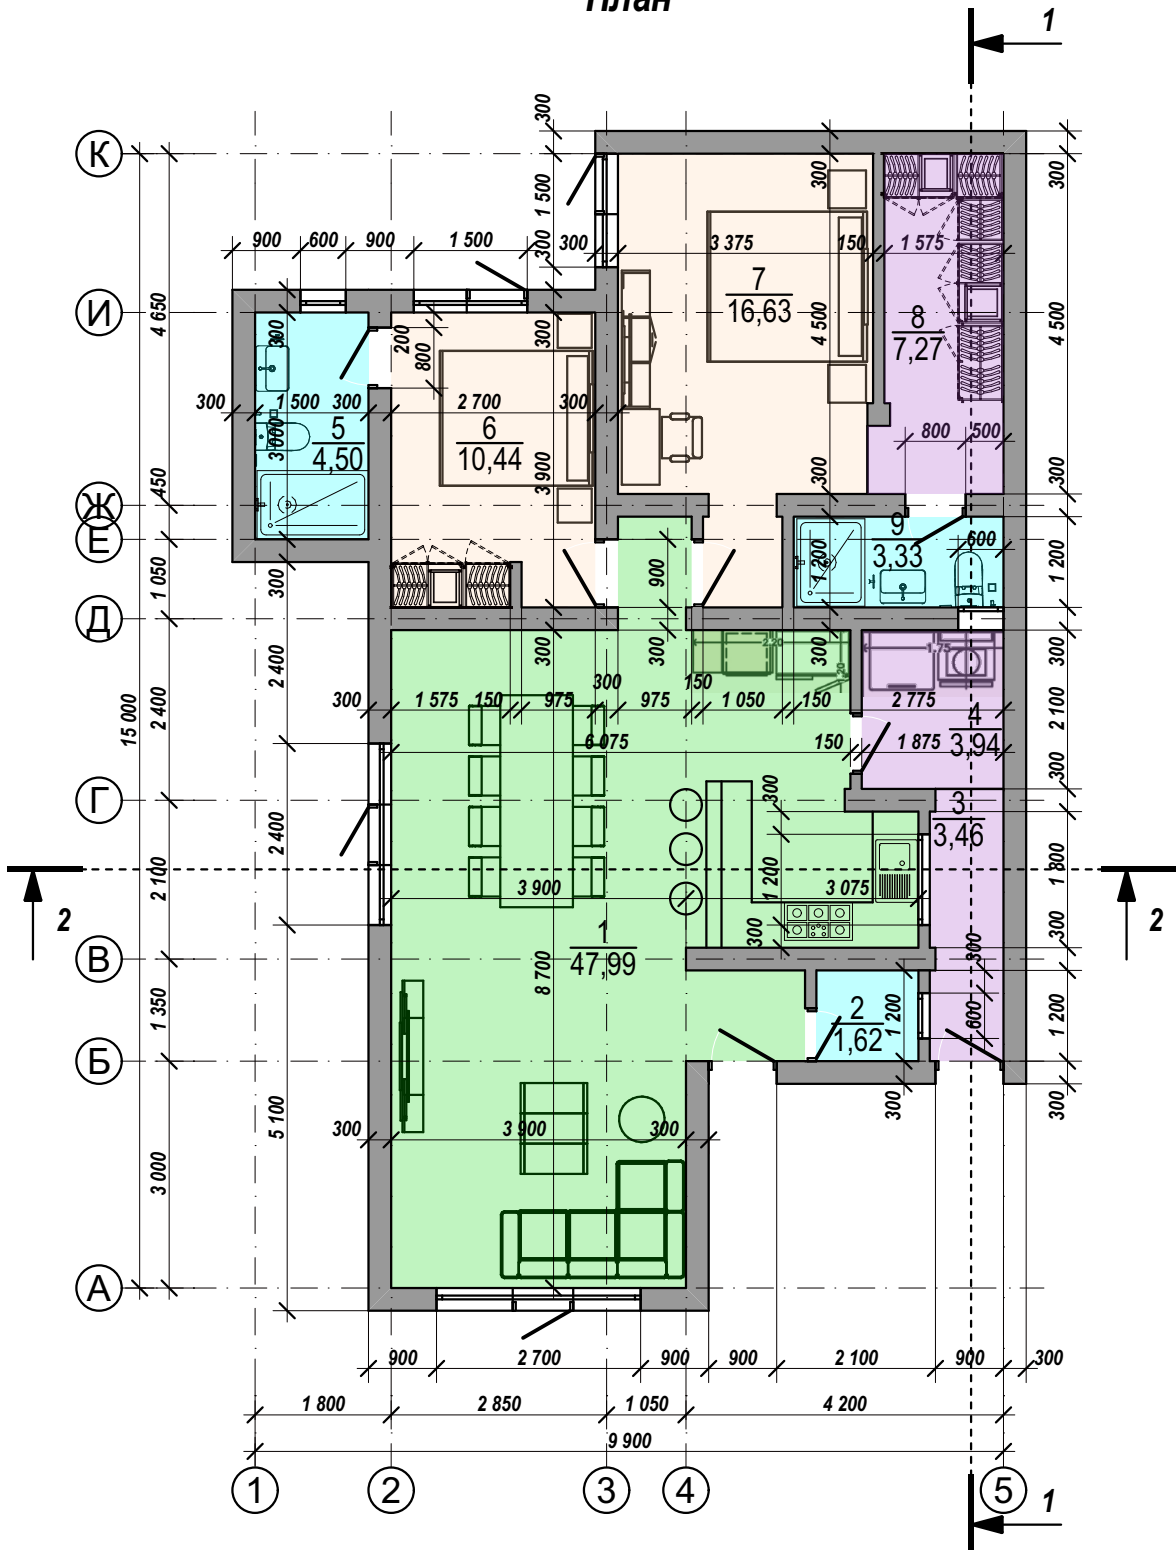

Экспликация помещений

№	Наименование	Площадь, м2
1	Кухня-гостиная	47,99
2	Туалет	1,62
3	Коридор	3,46
4	Постирочная	3,94
5	Душевая	4,50
6	Спальня	10,44
7	Спальня	16,63
8	Гардеробная	7,27
9	Душевая	3,33
		99,18 м²


Согласовано

Изм. № подл. Подп. и дата Взам. инв. №


						SMART SPACE 1-100 П			
Изм.	К.уч	Лист	Недок	Подпись	Дата	Эскизный проект	Стадия	Лист	Листов
Директор	Афанасьев				2026		ЭП	2	
Проверил	Принц								
Разработал	Пермяков					План	ООО "СМАРТБЛОК"		



Фасад А-К

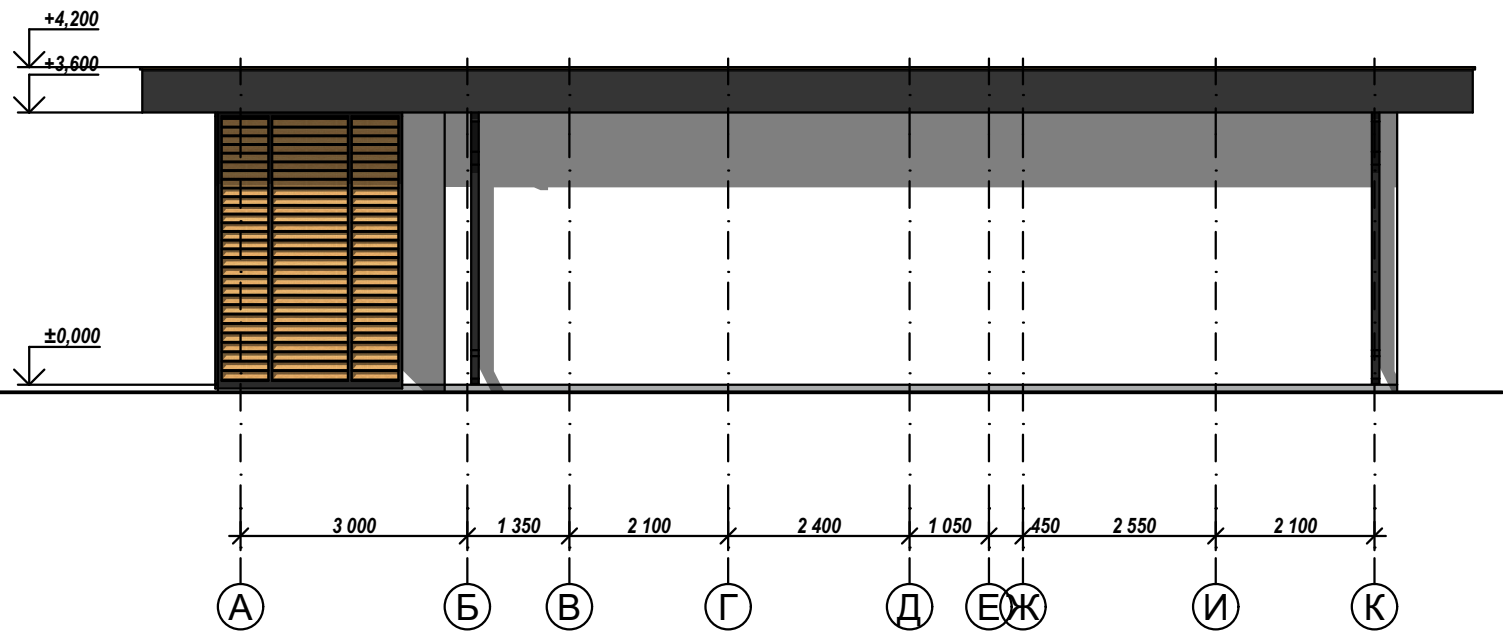


Фасад 1-5

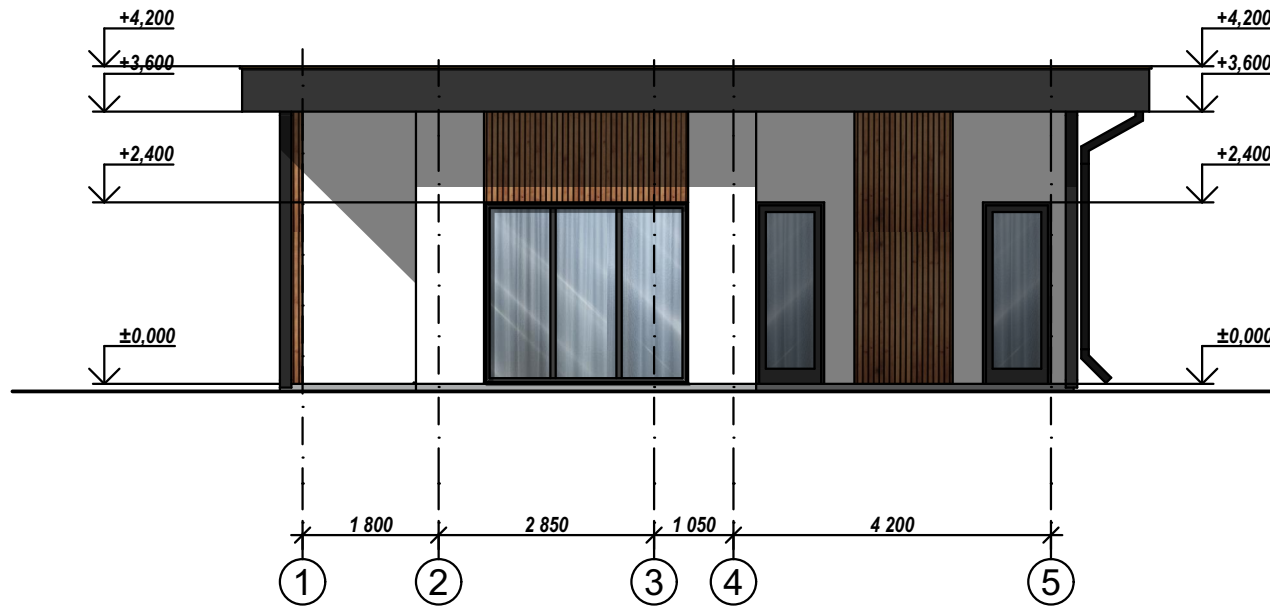

Фасад К-А



Фасад 5-1

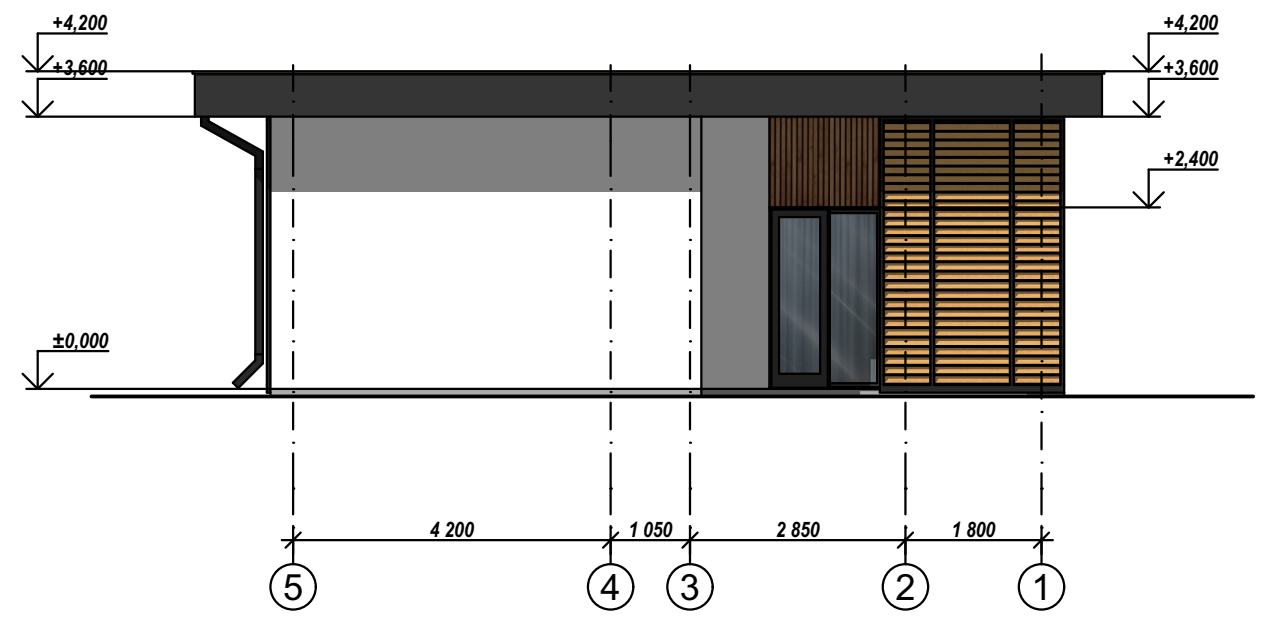

Согласовано

Изм. № подл. Подп. и дата Взам. инв. №

						SMART SPACE 1-100 П			
Изм.	К.уч	Лист	№док	Подпись	Дата	Эскизный проект	Стадия	Лист	Листов
					2026		ЭП	3	
Директор	Афанасьев					Фасады	ООО "СМАРТБЛОК"		
Проверил	Принц								
Разработал	Пермяков								



Сводная таблица блоков без армирования

Обозначение	Ряд 1	Ряд 2	Ряд 3	Ряд 4	Ряд 5	Ряд 6	Итого	Описание
	Низ на опт. 0,000	Низ на опт. +0,600	Низ на опт. +1,200	Низ на опт. +1,800	Низ на опт. +2,400	Низ на опт. +3,000		
24.3.6	7		7	13	7	8	42	Рядовой блок (L=2400 мм; b=300 мм; h=600 мм)
18.3.6	6	5	6	5	7	4	33	Рядовой блок (L=1800 мм; b=300 мм; h=600 мм)
15.3.6	9	2	9	1	3		24	Рядовой блок (L=1500 мм; b=300 мм; h=600 мм)
12.3.6	10	6	10	6	8	7	47	Рядовой блок (L=1200 мм; b=300 мм; h=600 мм)
9.3.6	4	4	4	7	6	5	30	Рядовой блок (L=900 мм; b=300 мм; h=600 мм)
6.3.6	4	6	4	6	2		22	Рядовой блок (L=600 мм; b=300 мм; h=600 мм)
3.3.6	3	2	3	2	3	1	14	Рядовой блок (L=300 мм; b=300 мм; h=600 мм)
Т	7	5	7	5	5		29	Т-блок (h=600 мм)
р.9	5	5	5	4	4	6	29	Перегородочный блок (L=900 мм; b=150 мм; h=600 мм)
р.6	5	7	5	5	1	8	31	Перегородочный блок (L=600 мм; b=150 мм; h=600 мм)
р.3	3	1	3	2	1		10	Перегородочный блок (L=300 мм; b=150 мм; h=600 мм)

Сводная таблица армированных блоков

Обозначение	Ряд 5	Ряд 6	Итого	Описание
	Низ на опт. +2,400	Низ на опт. +3,000		
L-р.18	1		1	Перемышка перегородочная (L=1800 мм; b=150 мм; h=600 мм)
L-р.12	2		2	Перемышка перегородочная (L=1200 мм; b=150 мм; h=600 мм)
L-33.3.6	1		1	Перемышка (L=3300 мм; b=300 мм; h=600 мм)
L-30.3.6	1		1	Перемышка (L=3000 мм; b=300 мм; h=600 мм)
L-21.3.6	2		2	Перемышка (L=2100 мм; b=300 мм; h=600 мм)
L-15.3.6	3		3	Перемышка (L=1500 мм; b=300 мм; h=600 мм)
L-12.3.6	3		3	Перемышка (L=1200 мм; b=300 мм; h=600 мм)
НВ-48.3.6		1	1	h-блок (L=4800 мм; b=300 мм; h=600 мм)
НВ-27.3.6		2	2	h-блок (L=2700 мм; b=300 мм; h=600 мм)
НВ-24.3.6		4	4	h-блок (L=2400 мм; b=300 мм; h=600 мм)
НВ-21.3.6		1	1	h-блок (L=2100 мм; b=300 мм; h=600 мм)
НВ-18.3.6		4	4	h-блок (L=1800 мм; b=300 мм; h=600 мм)
НВ-15.3.6		3	3	h-блок (L=1500 мм; b=300 мм; h=600 мм)
НВ-12.3.6		1	1	h-блок (L=1200 мм; b=300 мм; h=600 мм)
A-24.3.6		1	1	Reinforced block (L=2400 мм; b=300 мм; h=380 мм)
A-15.3.6		3	3	Reinforced block (L=1500 мм; b=300 мм; h=380 мм)

1. Общий объем стеновых блоков - без армирования= 60,102 м³;

2. Общий объем армированных блоков = 9,07 м³;

3. Суммарный объем = 69,172 м³

						SMART SPACE 1-100 П			
Изм.	К.уч	Лист	Недок	Подпись	Дата				
					2026				
Директор	Афанасьев					Эскизный проект			
Проверил	Принц					ЭП			11
Разработал	Пермяков					Сводная таблица к раскладке блоков			
								ООО "СМАРТБЛОК"	

Согласовано

Взам. инв. №

Подп. и дата

Инв. № подл.

Вид 1



Согласовано					
Изм. № подл.	Подп. и дата	Взам. инв. №			

						SMART SPASE 1-100 П			
Изм.	К.уч	Лист	№ док	Подпись	Дата	Эскизный проект	Стадия	Лист	Листов
					2026		ЭП	12	
Директор	Афанасьев								
Проверил	Принц								
						Вид 1			
Разработал	Пермяков						ООО "СМАРТБЛОК"		