

ООО "СМАРТБЛОК"
SMART SPASE 1-148П





Ведомость комплекта чертежей

Лист	Наименование	Примечание
1	Ведомость чертежей	
2	План	
3	Фасады	
4	Разрез 1-1	
5	Вид 1	
6	Вид 2	
7	Вид 3	
8	Вид 4	
9	Вид 5	
10	Вид 6	
11	Вид 7	
12	Вид 8	
13	Раскладка блоков - ряд 1 - низ в отм. 0,000	
14	Раскладка блоков - ряд 2 - низ в отм. +0,600	
15	Раскладка блоков - ряд 2 - низ в отм. +0,900	
16	Раскладка блоков - ряд 3 - низ в отм. +1,200	
17	Раскладка блоков - ряд 4 - низ в отм. +1,800	

Лист	Наименование	Примечание
18	Раскладка блоков - ряд 4 - низ в отм. +2,100	
19	Раскладка блоков - ряд 5 - низ в отм. +2,400	
20	Раскладка блоков - ряд 5 - низ в отм. +2,700	
21	Раскладка блоков - ряд 6 - низ в отм. +3,000	
22	Раскладка блоков - ряд 7 - низ в отм. +3,300	
23	Раскладка блоков - ряд 7 - низ в отм. +3,600	
24	Сводная таблица к раскладке блоков	
25	Визуализация раскладки блоков - ряд 1 - низ в отм. 0,000	
26	Визуализация раскладки блоков - ряд 2 - низ в отм. +0,600	
27	Визуализация раскладки блоков - ряд 3 - низ в отм. +1,200	
28	Визуализация раскладки блоков - ряд 4 - низ в отм. +1,800	
29	Визуализация раскладки блоков - ряд 4 - низ в отм. +2,100	
30	Визуализация раскладки блоков - ряд 5 - низ в отм. +2,400	
31	Визуализация раскладки блоков - ряд 5 - низ в отм. +2,700	
32	Визуализация раскладки блоков - ряд 6 - низ в отм. +3,000	
33	Визуализация раскладки блоков - ряд 7 - низ в отм. +3,300	
34	Визуализация раскладки блоков - ряд 7 - низ в отм. +3,600	

Согласовано			
Взам. инв. №			
Подп. и дата			
Инв. № подл.			

Изм.	К.уч	Лист	№док	Подпись	Дата				
					2026				
Директор	Афанасьев					Эскизный проект	Стадия	Лист	Листов
Проверил	Принц						ЭП	1	
						Ведомость чертежей			
Разработал	Пермяков								

SMART SPASE 1-148 П

Эскизный проект


Ведомость чертежей



ООО "СМАРТБЛОК"



План

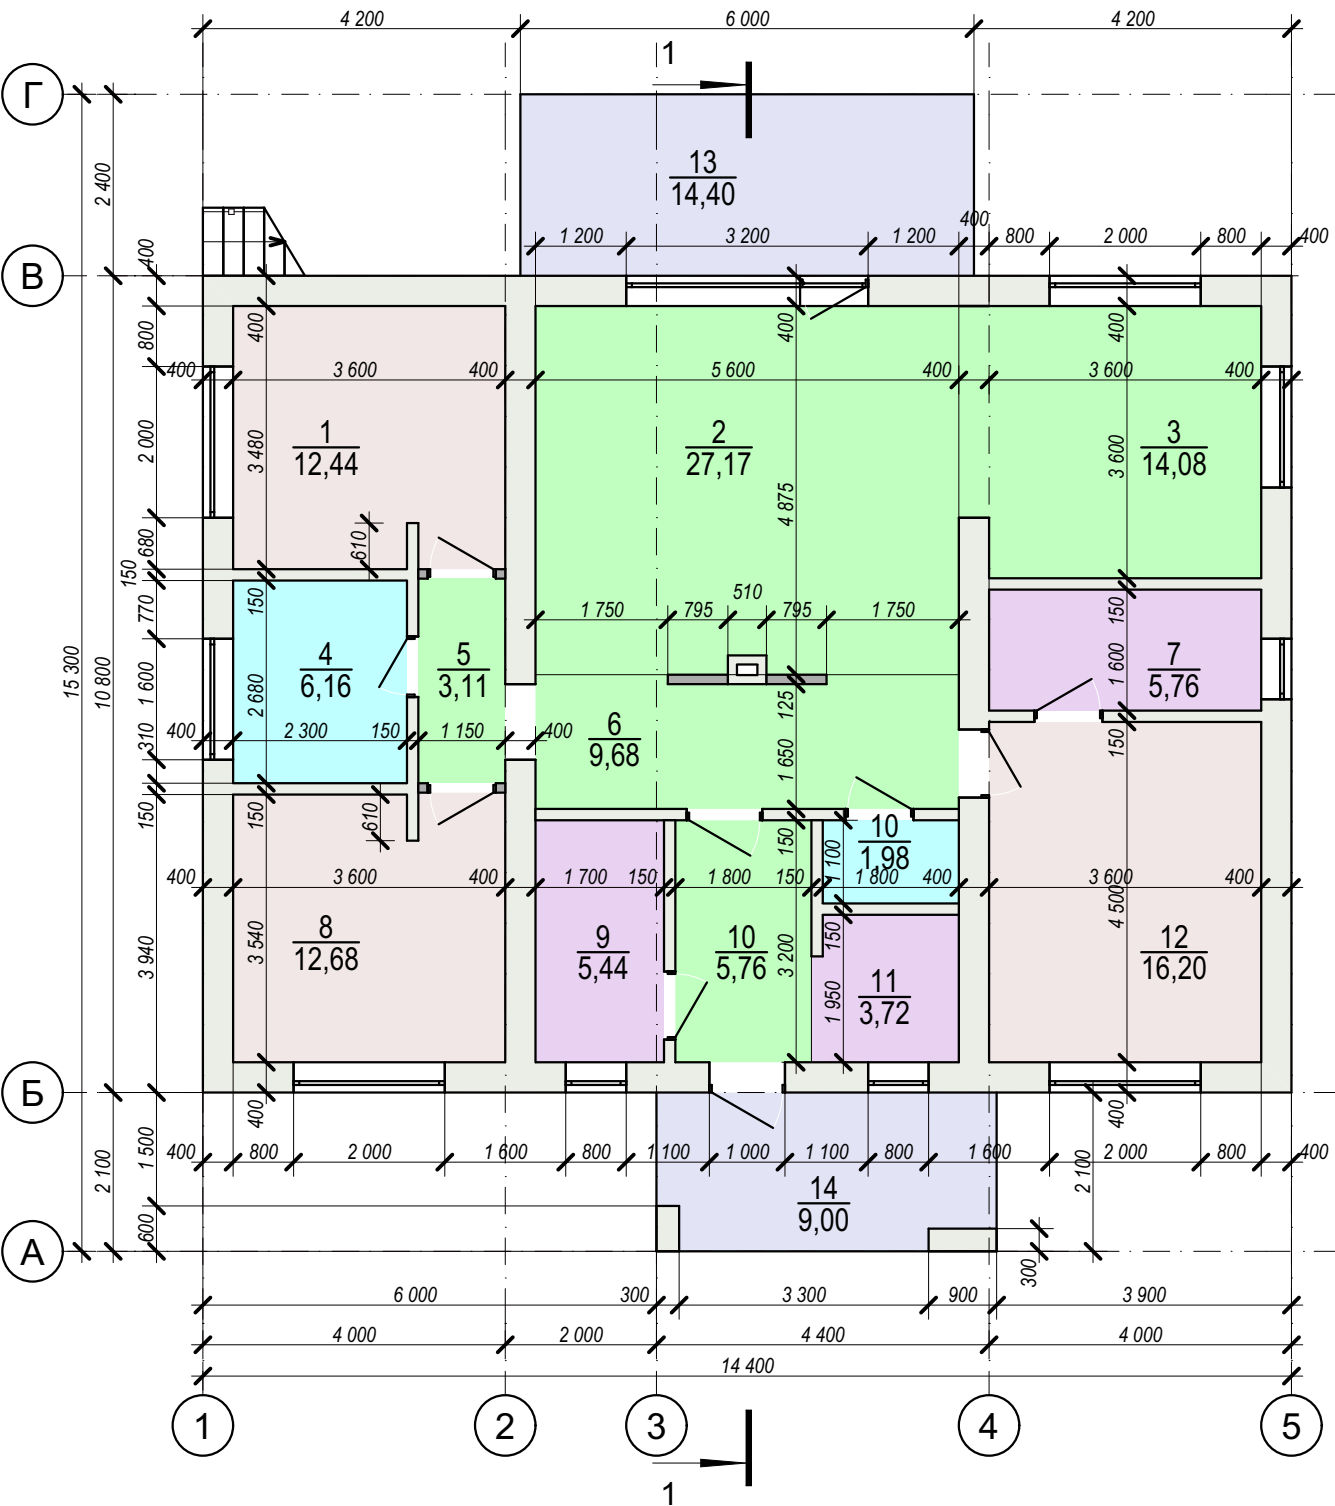

Экспликация помещений

№ пом.	Наименование	Площадь, м2
1	Спальня	12,44
2	Гостиная	27,97
3	Кухня	14,08
4	Ванная	6,16
5	Коридор	3,11
6	Холл	9,68
7	Гардероб	5,76
8	Спальня	12,68
9	Топочная-постирочная	5,44
10	WC	1,98
10	Тамбур	5,76
11	Гардероб	3,72
12	Спальня	16,20
13	Терраса	14,40
14	Крыльцо	9,00
		148,38 м²




Площадь плоской кровли 162,0 кв.м.

Согласовано

Взам. инв. №

Подп. и дата

Инв. № подл.

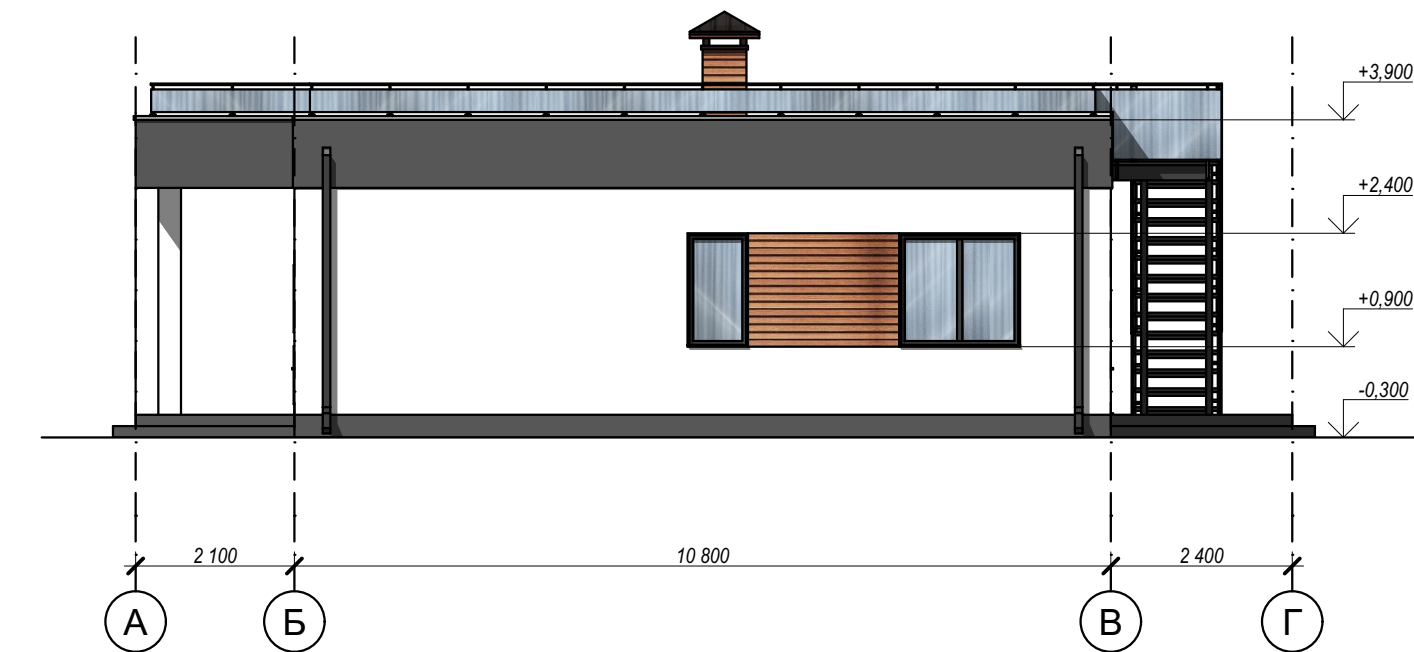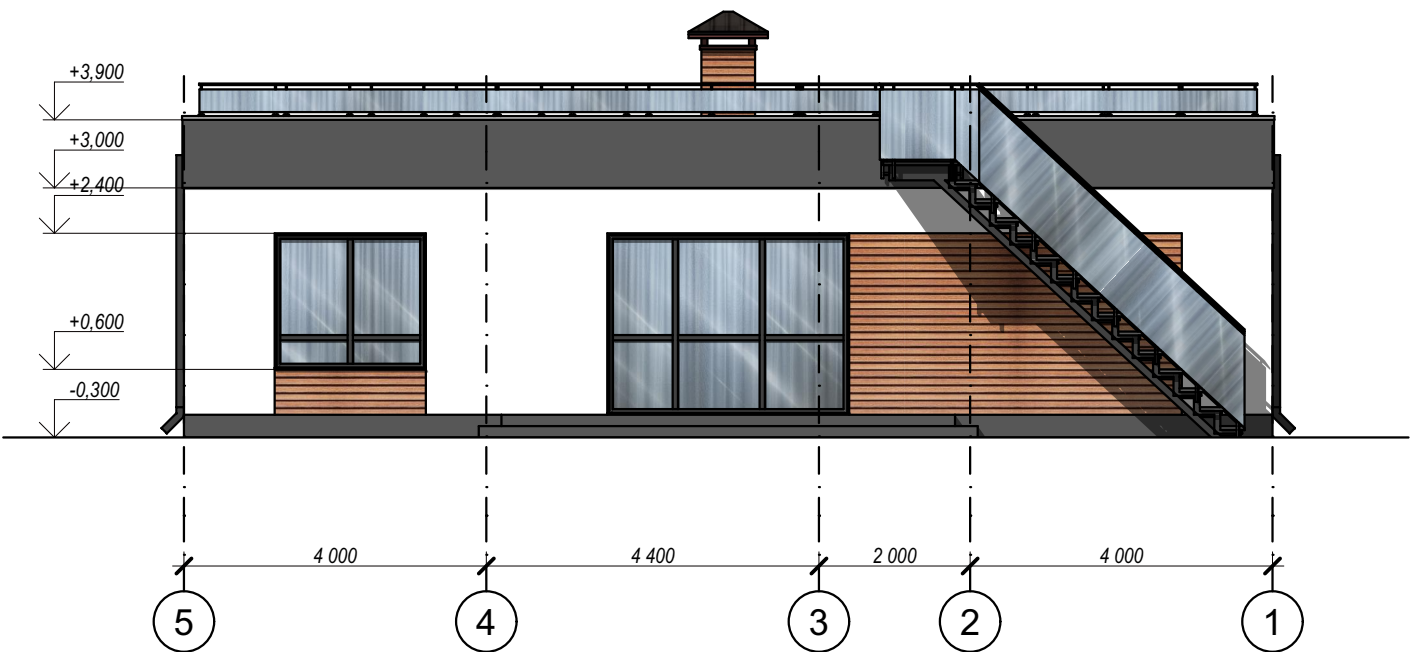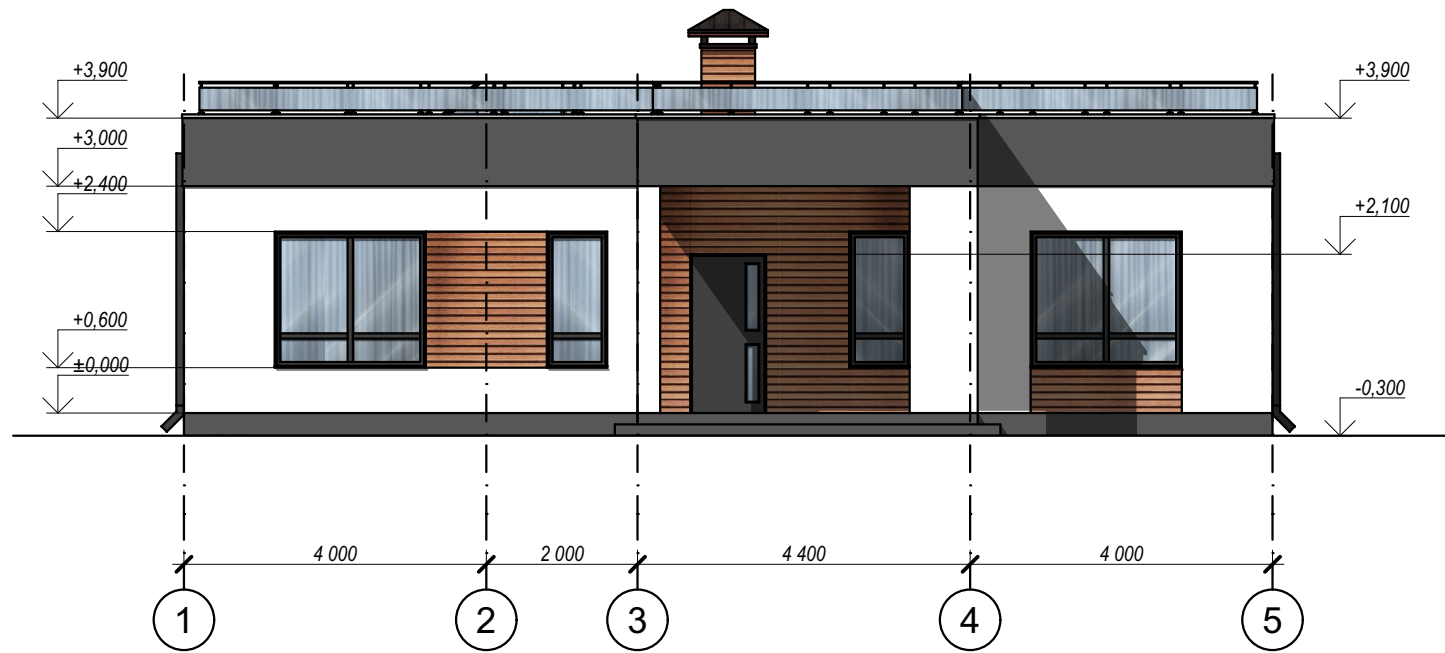

Согласовано


Взам. инв. №

Подп. и дата

Инв. № подл.

						SMART SPASE 1-148 П			
Изм.	К.уч	Лист	Недок	Подпись	Дата				
					2026	Эскизный проект	Стадия	Лист	Листов
Директор	Афанасьев						ЭП	3	
Проверил	Принц					Фасады	ООО "СМАРТБЛОК"		
Разработал	Пермяков								

Разрез 1-1

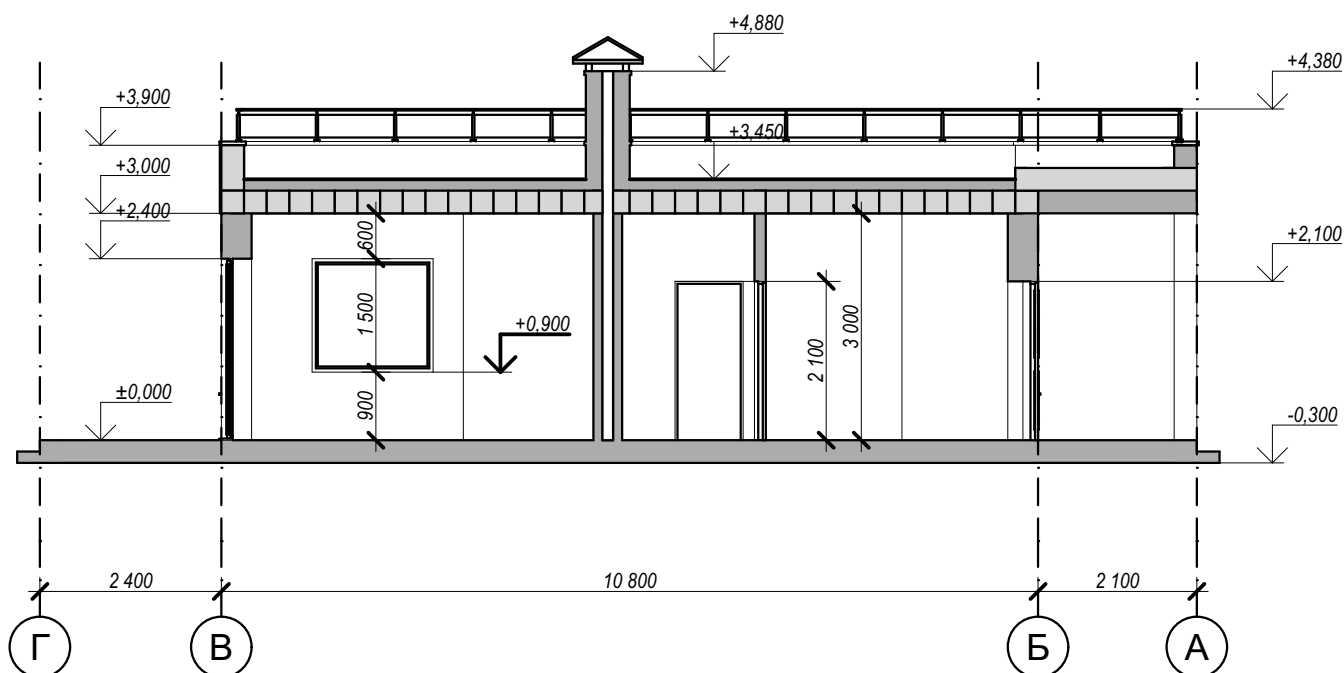

Согласовано

Взам. инв. №

Подп. и дата

Инв. № подл.

Изм.	К.уч	Лист	№ док	Подпись	Дата
					2026
Директор	Афанасьев				
Проверил	Принц				
Разработал	Пермяков				

SMART SPACE 1-148 П

Эскизный проект

Разрез 1-1

Стадия	Лист	Листов
ЭП	4	



Согласовано				
Инов. № подл.	Подп. и дата		Взам. инв. №	
