

ООО "СМАРТБЛОК"
SMART SPASE 1-153 П



2026 г.

Ведомость комплекта чертежей



Лист	Наименование	Примечание
1	Ведомость чертежей. Общие данные	
2	План жилого дома	
3	Фасады	
4	Разрез 1-1	
5	План фундамента	
6	Раскладка блоков - ряд перекрытия пола	
7	Раскладка блоков - ряд 1	
8	Раскладка блоков - ряд 2	
9	Раскладка блоков - ряд 3	
10	Раскладка блоков - ряд 4	
11	Раскладка блоков - ряд 5	
12	Раскладка блоков - ряд 6	
13	Раскладка блоков - ряд перекрытия	
14	Раскладка блоков - парапет	
15	Сводная таблица объемов к раскладке блоков	
16	Визуализация фундамента	
17	Визуализация раскладки блоков - ряд перекрытий пола	
18	Визуализация раскладки блоков - ряд 1	
19	Визуализация раскладки блоков - ряд 2	
20	Визуализация раскладки блоков - ряд 3	
21	Визуализация раскладки блоков - ряд 4	
22	Визуализация раскладки блоков - ряд 5	
23	Визуализация раскладки блоков - ряд 6	
24	Визуализация раскладки блоков перекрытий - уровень 1	
25	Визуализация раскладки блоков перекрытий - уровень 2	
26	Визуализация раскладки блоков парапета	
27	Перспективный вид 1	
28	Перспективный вид 2	
29	Перспективный вид 3	
30	Перспективный вид 4	
31	Перспективный вид 5	
32	Перспективный вид 6	

Технико-экономические показатели

Поз.	Наименование	Ед. изм.	Количество
1	Этажность	эт.	1
2	Общая площадь	м²	190,67
3	Полезная площадь	м²	153,41
3	Строительный объем	м³	785,4

Согласовано

Взам. инв. №

Подп. и дата

Инв. № подл.

Изм.	К.уч	Лист	№док	Подпись	Дата				
					2026				
Директор	Афанасьев								
Проверил	Принц								
Разработал	Пермяков								

SMART SPASE 1-153 П

Эскизный проект


Ведомость чертежей. Общие данные

Стадия	Лист	Листов
ЭП	1	

ООО "СМАРТБЛОК"



План жилого дома

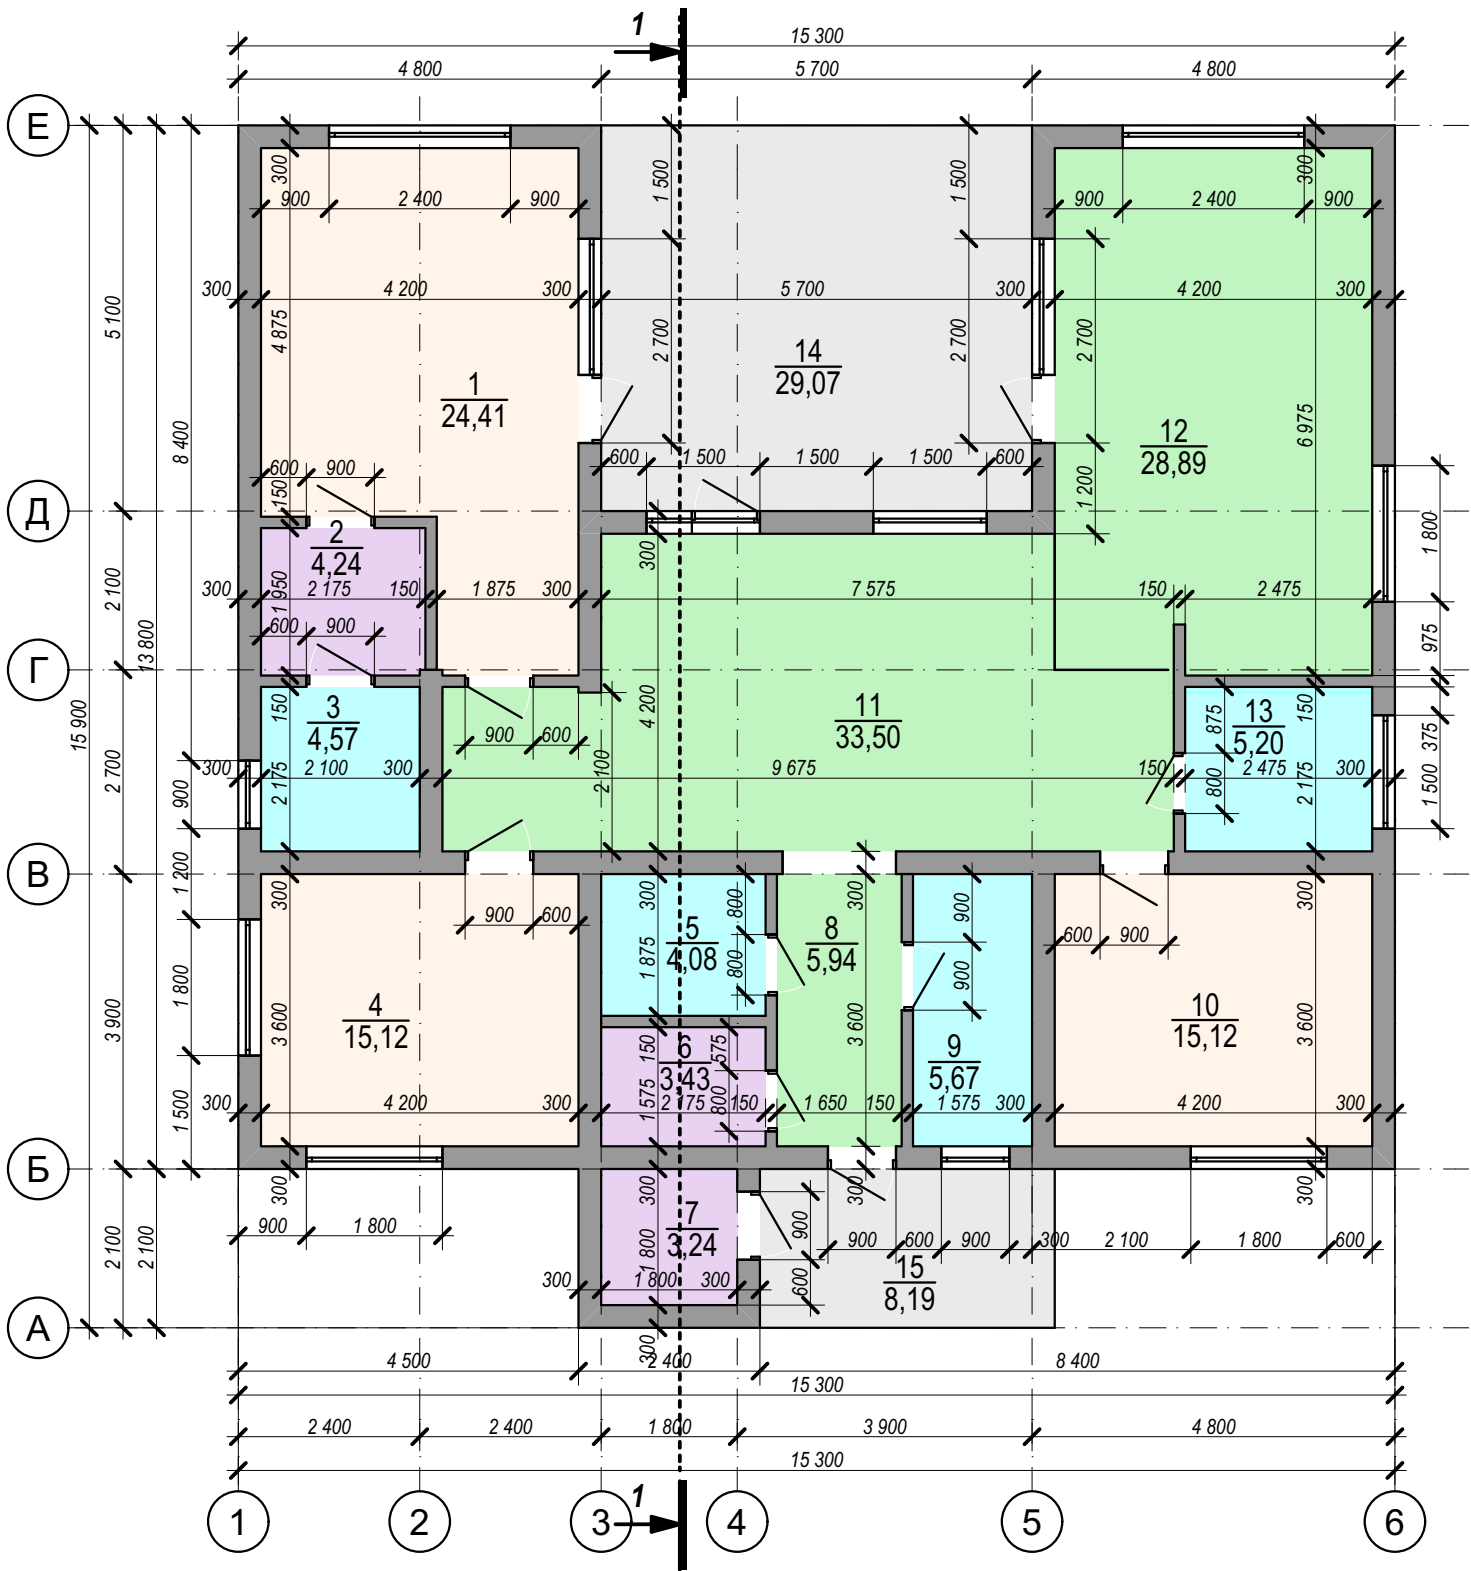

Экспликация помещений

№ пом.	Наименование	Площадь, м2
1	Спальня	24,41
2	Гардероб	4,24
3	Душевая	4,57
4	Спальня	15,12
5	Ванная	4,08
6	Гардеробная	3,43
7	Кладовая	3,24
8	Прихожая	5,94
9	Постирочная	5,67
10	Спальня	15,12
11	Гостиная	33,50
12	Кухня	28,89
13	Ванная	5,20
		153,41 м²
14	Терраса	29,07
15	Крыльцо	8,19
		190,67 м²

Согласовано

Взам. инв. №

Подп. и дата


Инв. № подл.

						SMART SPASE 1-153 П			
Изм.	К.уч	Лист	Недок	Подпись	Дата	Эскизный проект	Стадия	Лист	Листов
					2026		ЭП	2	
Директор	Афанасьев								
Проверил	Принц								
Разработал	Пермяков					План жилого дома		ООО "СМАРТБЛОК"	




Фасады


Фасад 1-6

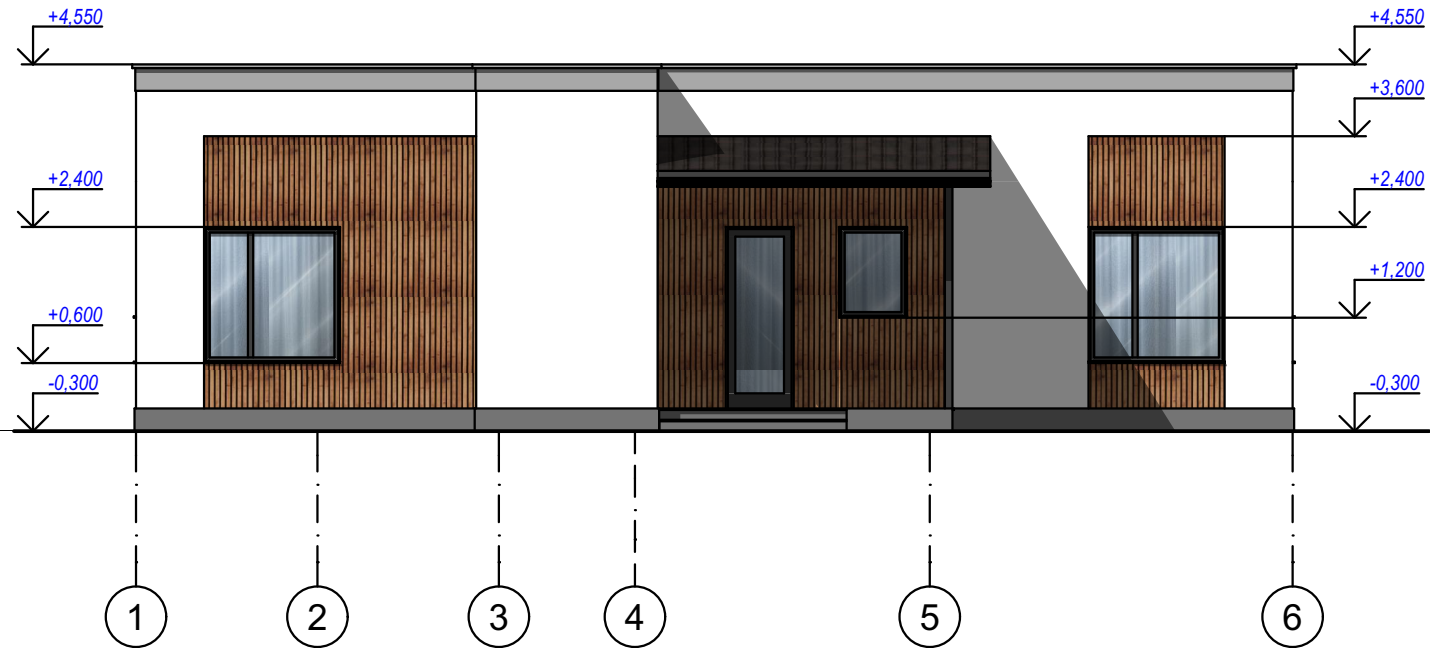


Фасад E-A

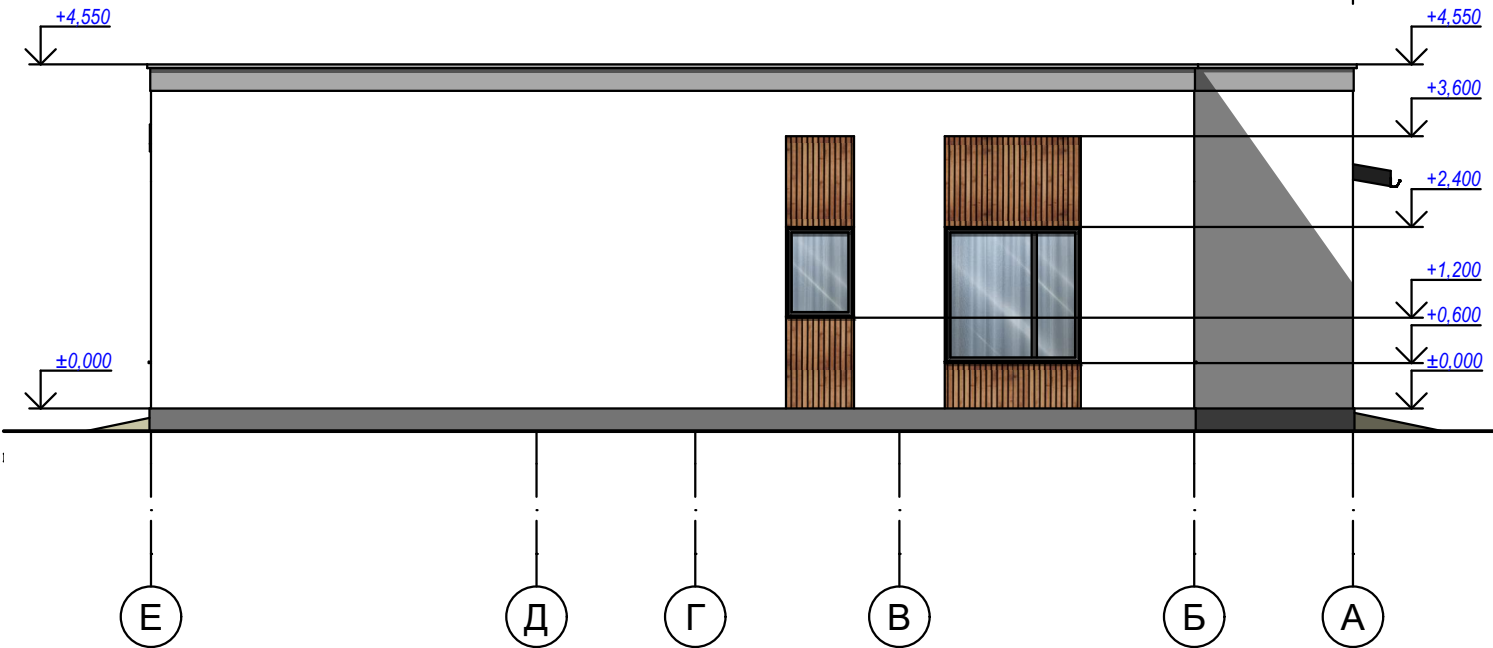

Фасад 6-1

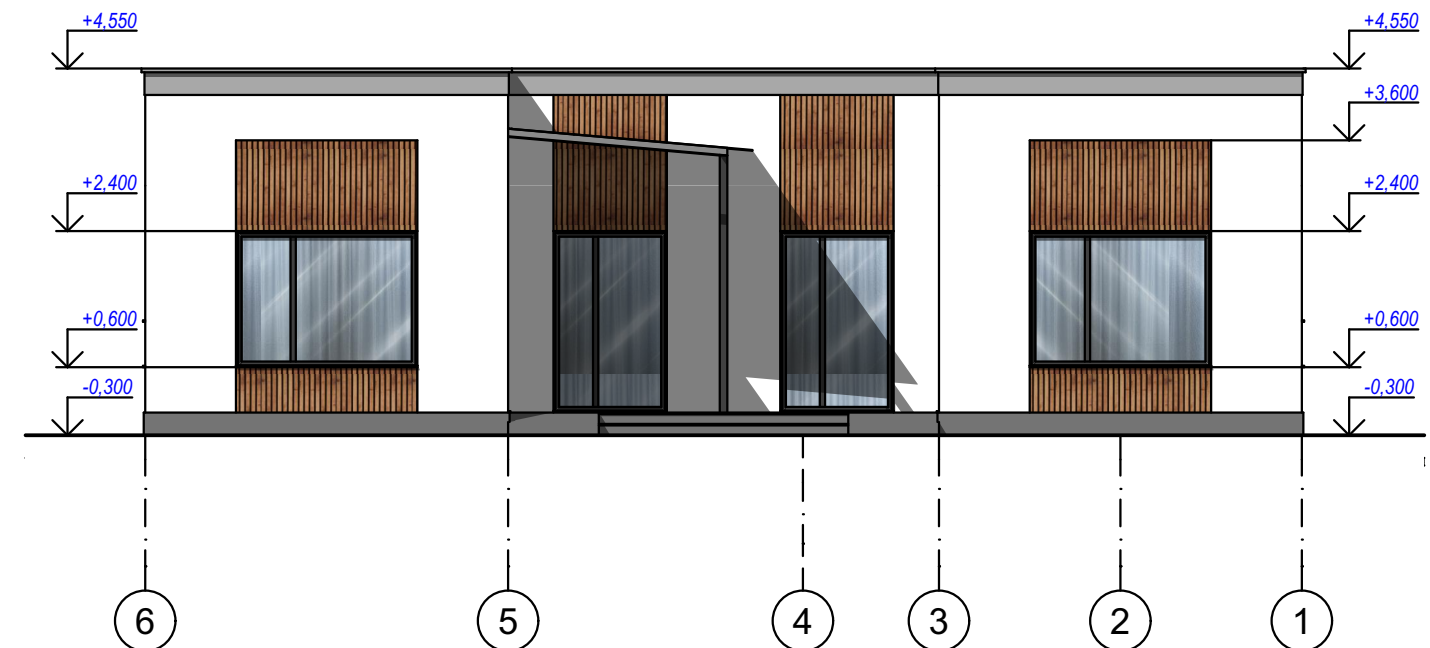

Фасад A-E

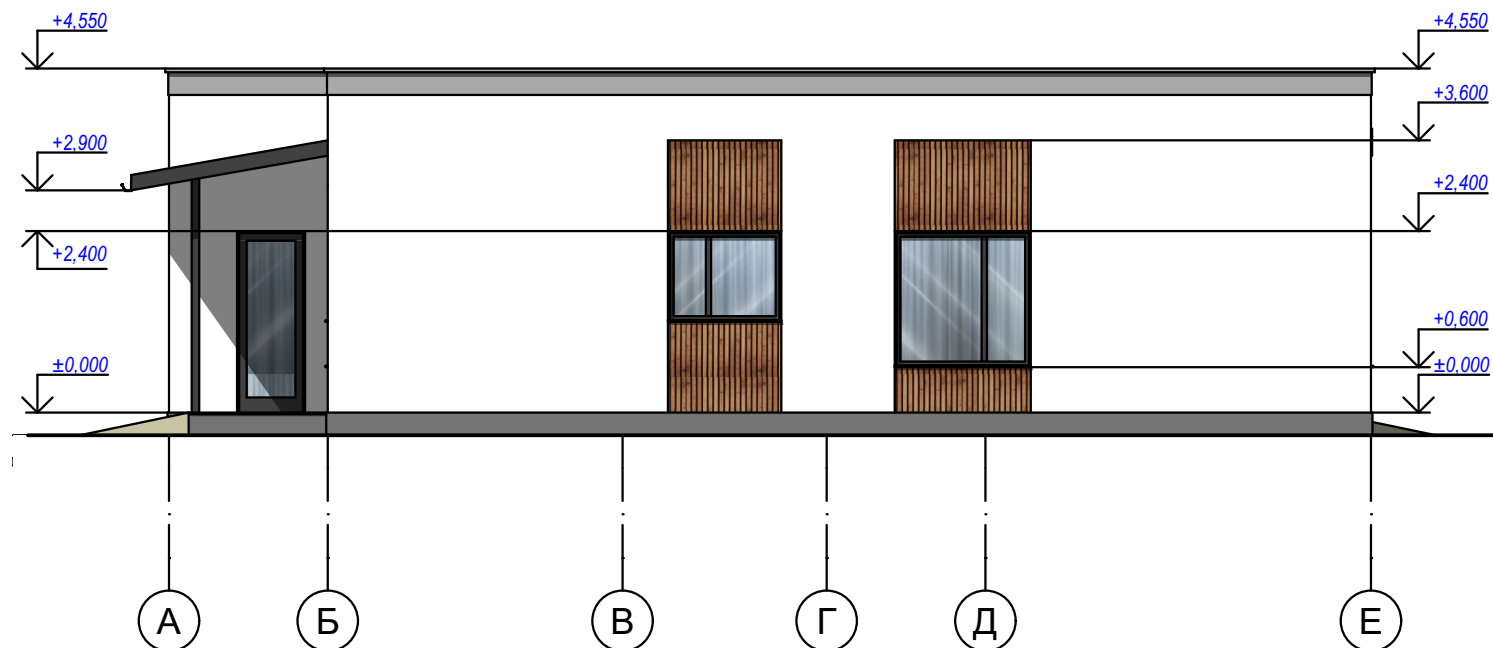

Согласовано

Взам. инв. №

Подп. и дата

Инв. № подл.

						SMART SPASE 1-153 П					
Изм.	К.уч	Лист	№док	Подпись	Дата						
					2026						
Директор	Афанасьев					Эскизный проект			Стадия	Лист	Листов
Проверил	Принц								ЭП	3	
									SMART BLACK ООО "СМАРТБЛОК"		
						Фасады					
Разработал	Пермяков										