

ООО "СМАРТБЛОК"



SMART SPASE 1-175 C





Ведомость комплекта чертежей

Лист	Наименование	Примечание
1	Ведомость чертежей	
2	План жилого дома	
3	План фундамента	
4	Раскладка блоков - ряд перекрытия фундамента	
5	Раскладка блоков - ряд 1	
6	Раскладка блоков - ряд 2	
7	Раскладка блоков - ряд 3	
8	Раскладка блоков - ряд 4	
9	Раскладка блоков - ряд 5	
10	Раскладка блоков - ряд 6/1	
11	Раскладка блоков - ряд 6/2	
12	Раскладка блоков - ряд 7	
13	Раскладка блоков - ряд 8	
14	Раскладка блоков - ряд 9	
15	Сводная таблица к раскладке блоков	
16	Перспективный вид 1	
17	Перспективный вид 2	
18	Перспективный вид 3	

Лист	Наименование	Примечание
19	Перспективный вид 4	
20	Перспективный вид 5	
21	Перспективный вид 6	
22	Перспективный вид 7	
23	Перспективный вид 8	
24	Визуализация раскладки блоков - фундамент	
25	Визуализация раскладки блоков - ряд перекрытий фундамента	
26	Визуализация раскладки блоков - ряд 1	
27	Визуализация раскладки блоков - ряд 2	
28	Визуализация раскладки блоков - ряд 3	
29	Визуализация раскладки блоков - ряд 4	
30	Визуализация раскладки блоков - ряд 5	
31	Визуализация раскладки блоков - ряд 6	
32	Визуализация раскладки блоков - ряд 7	
33	Визуализация раскладки блоков - ряд 8	
34	Визуализация раскладки блоков - ряд 9	
35	Визуализация каркаса крыши	
36	Визуализация обрешетки крыши	

Согласовано				

Инв. № подл.	Подп. и дата	Взам. инв. №


						SMART SPASE 1-175 C				
Изм.	К.уч	Лист	№док	Подпись	Дата					
					2026					
Директор	Афанасьев					Эскизный проект		Стадия	Лист	Листов
Проверил	Принц							ЭП	1	
Разработал	Пермяков					Ведомость чертежей		 ООО "СМАРТБЛОК"		



План жилого дома

Экспликация помещений

№ пом.	Наименование	Площадь, м2
1	Кабинет	16,83
2	Кухня-гостиная	46,98
3	Мастер-спальня	19,71
4	Коридор	2,79
5	Гостевая спальня	13,01
6	Санузел 2	6,75
7	Постирочная	5,94
8	Прихожая	8,10
9	Кладовая	4,41
10	Гардеробная	6,06
11	Котельная	6,46
12	Мастер-санузел	6,89
13	Терраса	23,70
14	Крыльцо	7,26
		174,89 м²

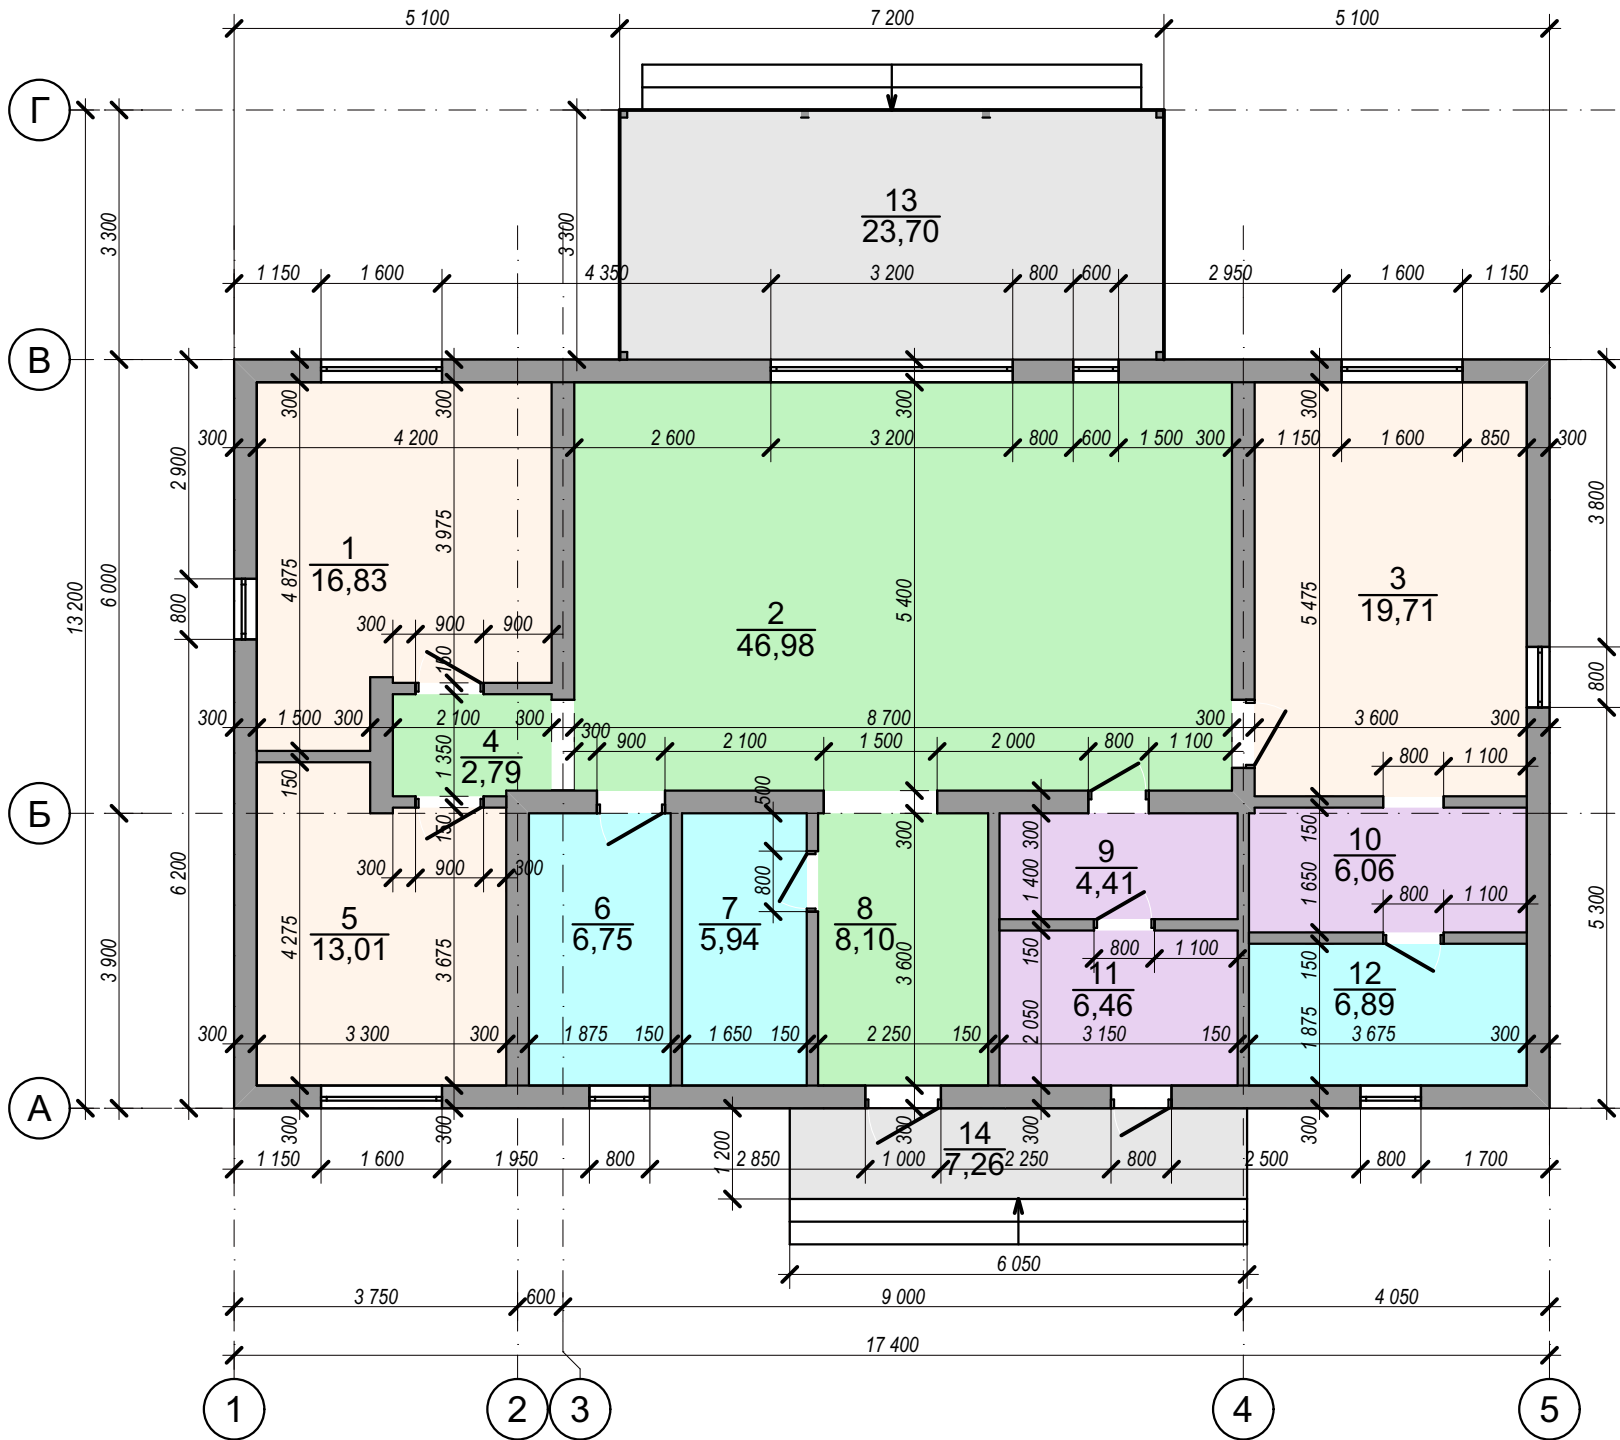

						SMART SPASE 1-175 C			
Изм.	К.уч	Лист	№ док	Подпись	Дата				
					2026	Эскизный проект	Стадия	Лист	Листов
Директор	Афанасьев						ЭП	2	
Проверил	Принц								
						План жилого дома		ООО "СМАРТБЛОК"	
Разработал	Пермяков								




ООО
"СМАРТБЛОК"

Согласовано

Взам. инв. №

Подп. и дата

Инв. № подл.

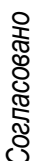

						SMART SPACE 1-175 C				
Изм.	К.уч	Лист	№ док	Подпись	Дата					
					2026			Стадия	Лист	Листов
Директор	Афанасьев					Эскизный проект		ЭП	3	
Проверил	Принц									
						План фундамента		 ООО "СМАРТБЛОК"		
Разработал	Пермяков									