


ООО "СМАРТБЛОК"
SMART SPASE 1-29 С

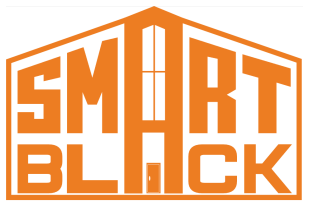



Ведомость комплекта чертежей

Лист	Наименование	Примечание
1	Ведомость чертежей	
2	План домика отдыха	
3	Фасады	
4	Разрез 1-1	
5	Раскладка блоков перекрытия фундамента	
6	Раскладка блоков - ряд 1	
7	Раскладка блоков - ряд 2	
8	Раскладка блоков - ряд 3	
9	Раскладка блоков - ряд 4	
10	Раскладка блоков - ряд 5	
11	Раскладка блоков перекрытия	
12	Сводная таблица - объем блоков, разделенный по группам	
13	Сводная таблица объема блоков по проекту	
14	Перспективный вид	
15	Перспективный вид	
16	Перспективный вид	
17	Перспективный вид	
18	Перспективный вид	
19	Перспективный вид	
20	Перспективный вид	
21	Визуализация раскладки блоков - ряд обвязки фундамента	
22	Визуализация раскладки блоков - ряд 1	
23	Визуализация раскладки блоков - ряд 2	
24	Визуализация раскладки блоков - ряд 3	
25	Визуализация раскладки блоков - ряд 4	
26	Визуализация раскладки блоков - ряд 5	
27	Визуализация раскладки блоков перекрытия	
28	Визуализация конструкций кровли	

Согласовано

Взам. инв. №

Подп. и дата

Инв. № подл.

Изм.	К.уч	Лист	№док	Подпись	Дата
					2026
Директор	Афанасьев				
Проверил	Принц				
Разработал	Пермяков				

SMART SPASE 1-29 C


Эскизный проект

Ведомость чертежей

Стадия	Лист	Листов
ЭП	1	
ООО "СМАРТБЛОК"		



План домика отдыха

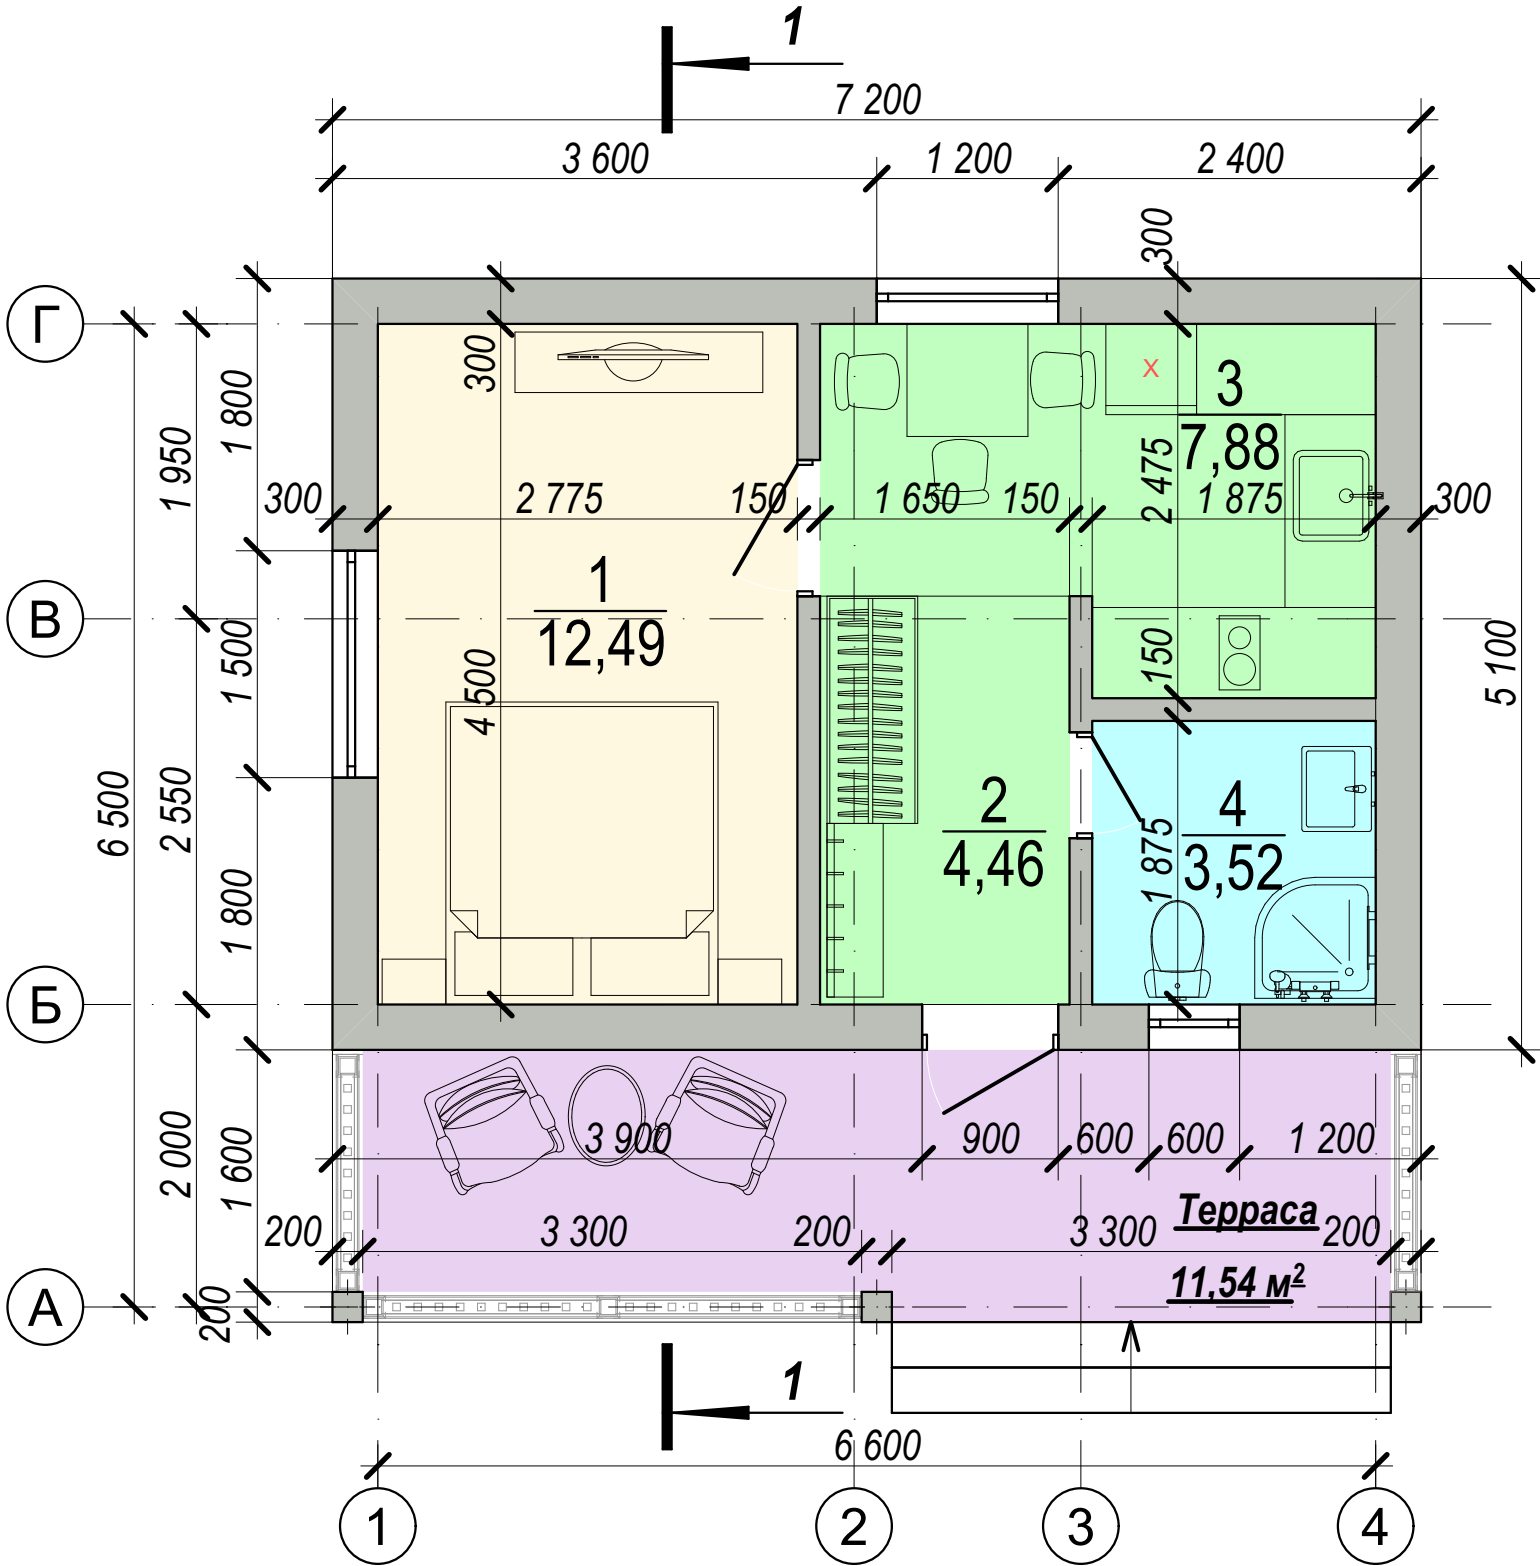

Экспликация помещений

№ пом.	Наименование	Площадь, м2
1	Спальня	12,49
2	Прихожая	4,46
3	Кухня-столовая	7,88
4	Санузел	3,52
		28,35 м²

Согласовано					
Изм. № подл.	Подп. и дата	Взам. инв. №			

						SMART SPASE 1-29 C			
Изм.	К.уч	Лист	№ док	Подпись	Дата				
					2026				
Директор	Афанасьев					Эскизный проект	Стадия	Лист	Листов
Проверил	Принц						ЭП	2	
						План домика отдыха		ООО "СМАРТЬЛОК"	
Разработал	Пермяков								



Фасад 1-4



Фасад 4-1



Фасад Г-А



Фасад А-Г



Согласовано			
Изм. № подл.	Подп. и дата	Взам. инв. №	

						SMART SPASE 1-29 C			
Изм.	К.уч	Лист	№док	Подпись	Дата	Эскизный проект	Стадия	Лист	Листов
Директор	Афанасьев				2026		ЭП	3	
Проверил	Принц								
Разработал	Пермяков					Фасады	ООО "СМАРТБЛОК"		